

УТВЕРЖДЕНА
 распоряжением администрации
 муниципального образования
 «Верхнетоемский муниципальный район»
 от _____ 20__ года № _____


Схема расположения земельного участка на кадастровом плане территории

Условный номер земельного участка :ЗУ1

Площадь земельного участка - 3000 кв.м

Обозначение характерных точек границ	Координаты, м (МСК-29 зона 3)	
	X	Y
1	2	3
1	435 530.77	3 427 417.22
2	435 564.61	3 427 456.83
3	435 500.71	3 427 482.11
4	435 478.57	3 427 442.90

Обозначение части границ		Горизонтальное проложение, м
от т.	до т.	
1	2	3
1	2	52,10
2	3	68,72
3	4	45,03
4	1	58,17

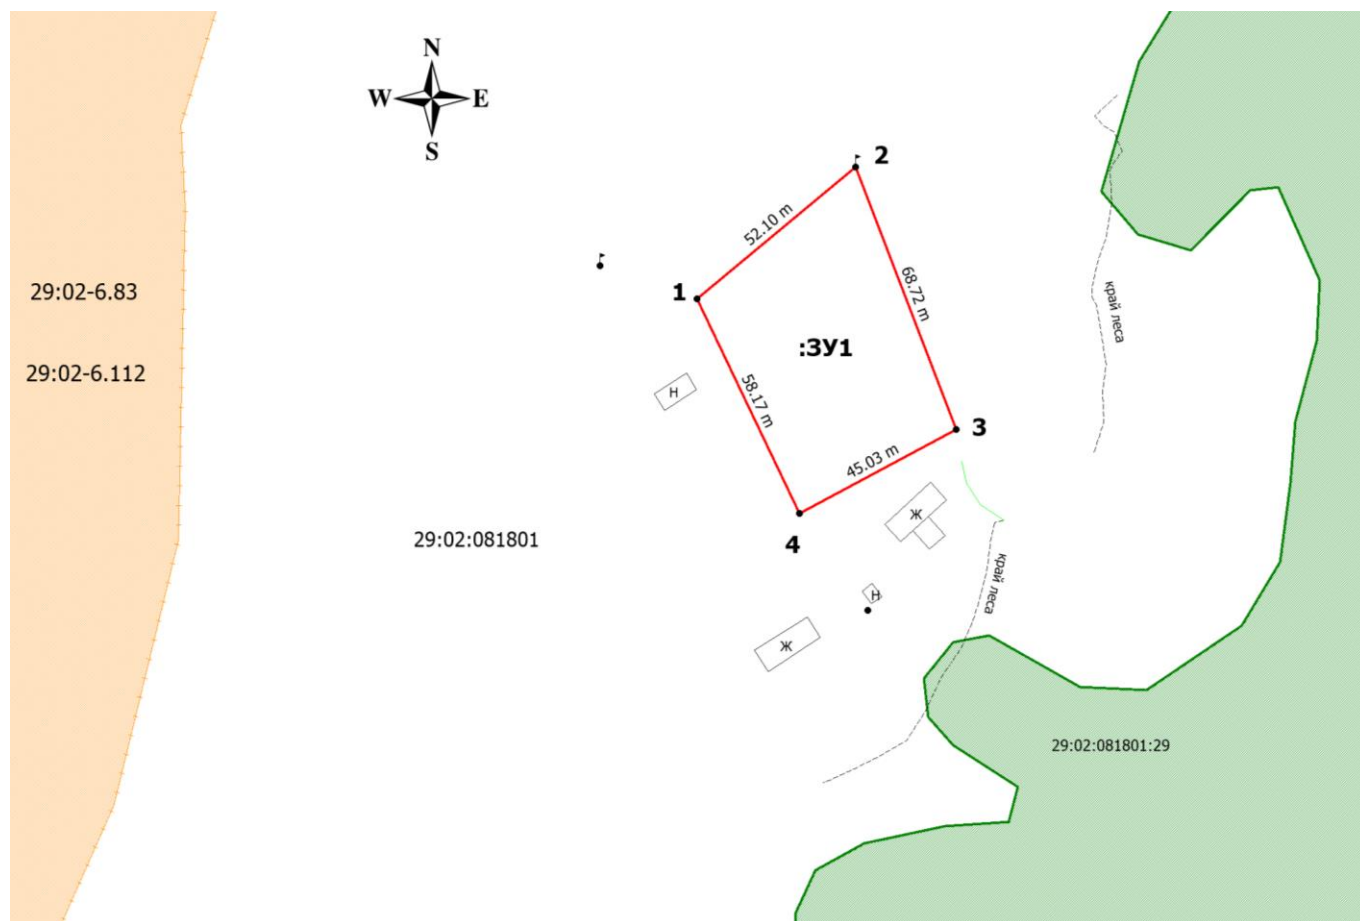

Масштаб 1:1930

Кадастровый квартал: 29:02:081801

Местоположение участка: Архангельская область, Верхнетоемский район, МО «Афанасьевское», д. Узлиха

Разрешенное использование: для ведения личного подсобного хозяйства.

Категория земель: земли населенных пунктов.

Описание смежеств:

от т. 1 - до т. 1 – неразграниченная госсобственность

Условные обозначения

- — вновь образованная часть границы, сведения о которой достаточны для определения ее местоположения;
- — существующая часть границы, имеющиеся в ЕГРН сведения о которой достаточны для определения ее местоположения;
- - - — граница кадастрового квартала;
- — характерная точка границы, сведения о которой позволяют однозначно определить ее положение на местности;
- 29:02:081801:29 — надпись кадастрового номера земельного участка.