

Схема расположения границ публичного сервитута объекта электросетевого хозяйства:  
«ВЛ-0.4кВ Трубинская», расположенного по адресу:  
Архангельская область, Верхнетоемский район

**Утверждена**

Постановлением администрации Верхнетоемского  
муниципального округа от 15 ноября 2023 года № 3/67


Площадь испрашиваемого публичного сервитута 9 668 кв.м.

Каталог координат: Приложение 1 на 3 листах

Система координат: МСК-29, зона 3

Кадастровые номера земельных участков, в отношении которых испрашивается публичный сервитут:  
29:02:000000:1608, 29:02:131301:61, 29:02:000000:100 (входящие в ЕЗП: 29:02:133101:82), 29:02:131301:87,  
земли кадастровых кварталов: 29:02:131101, 29:02:131301, 29:02:133101, 29:02:131401

Схема расположения выносных листов

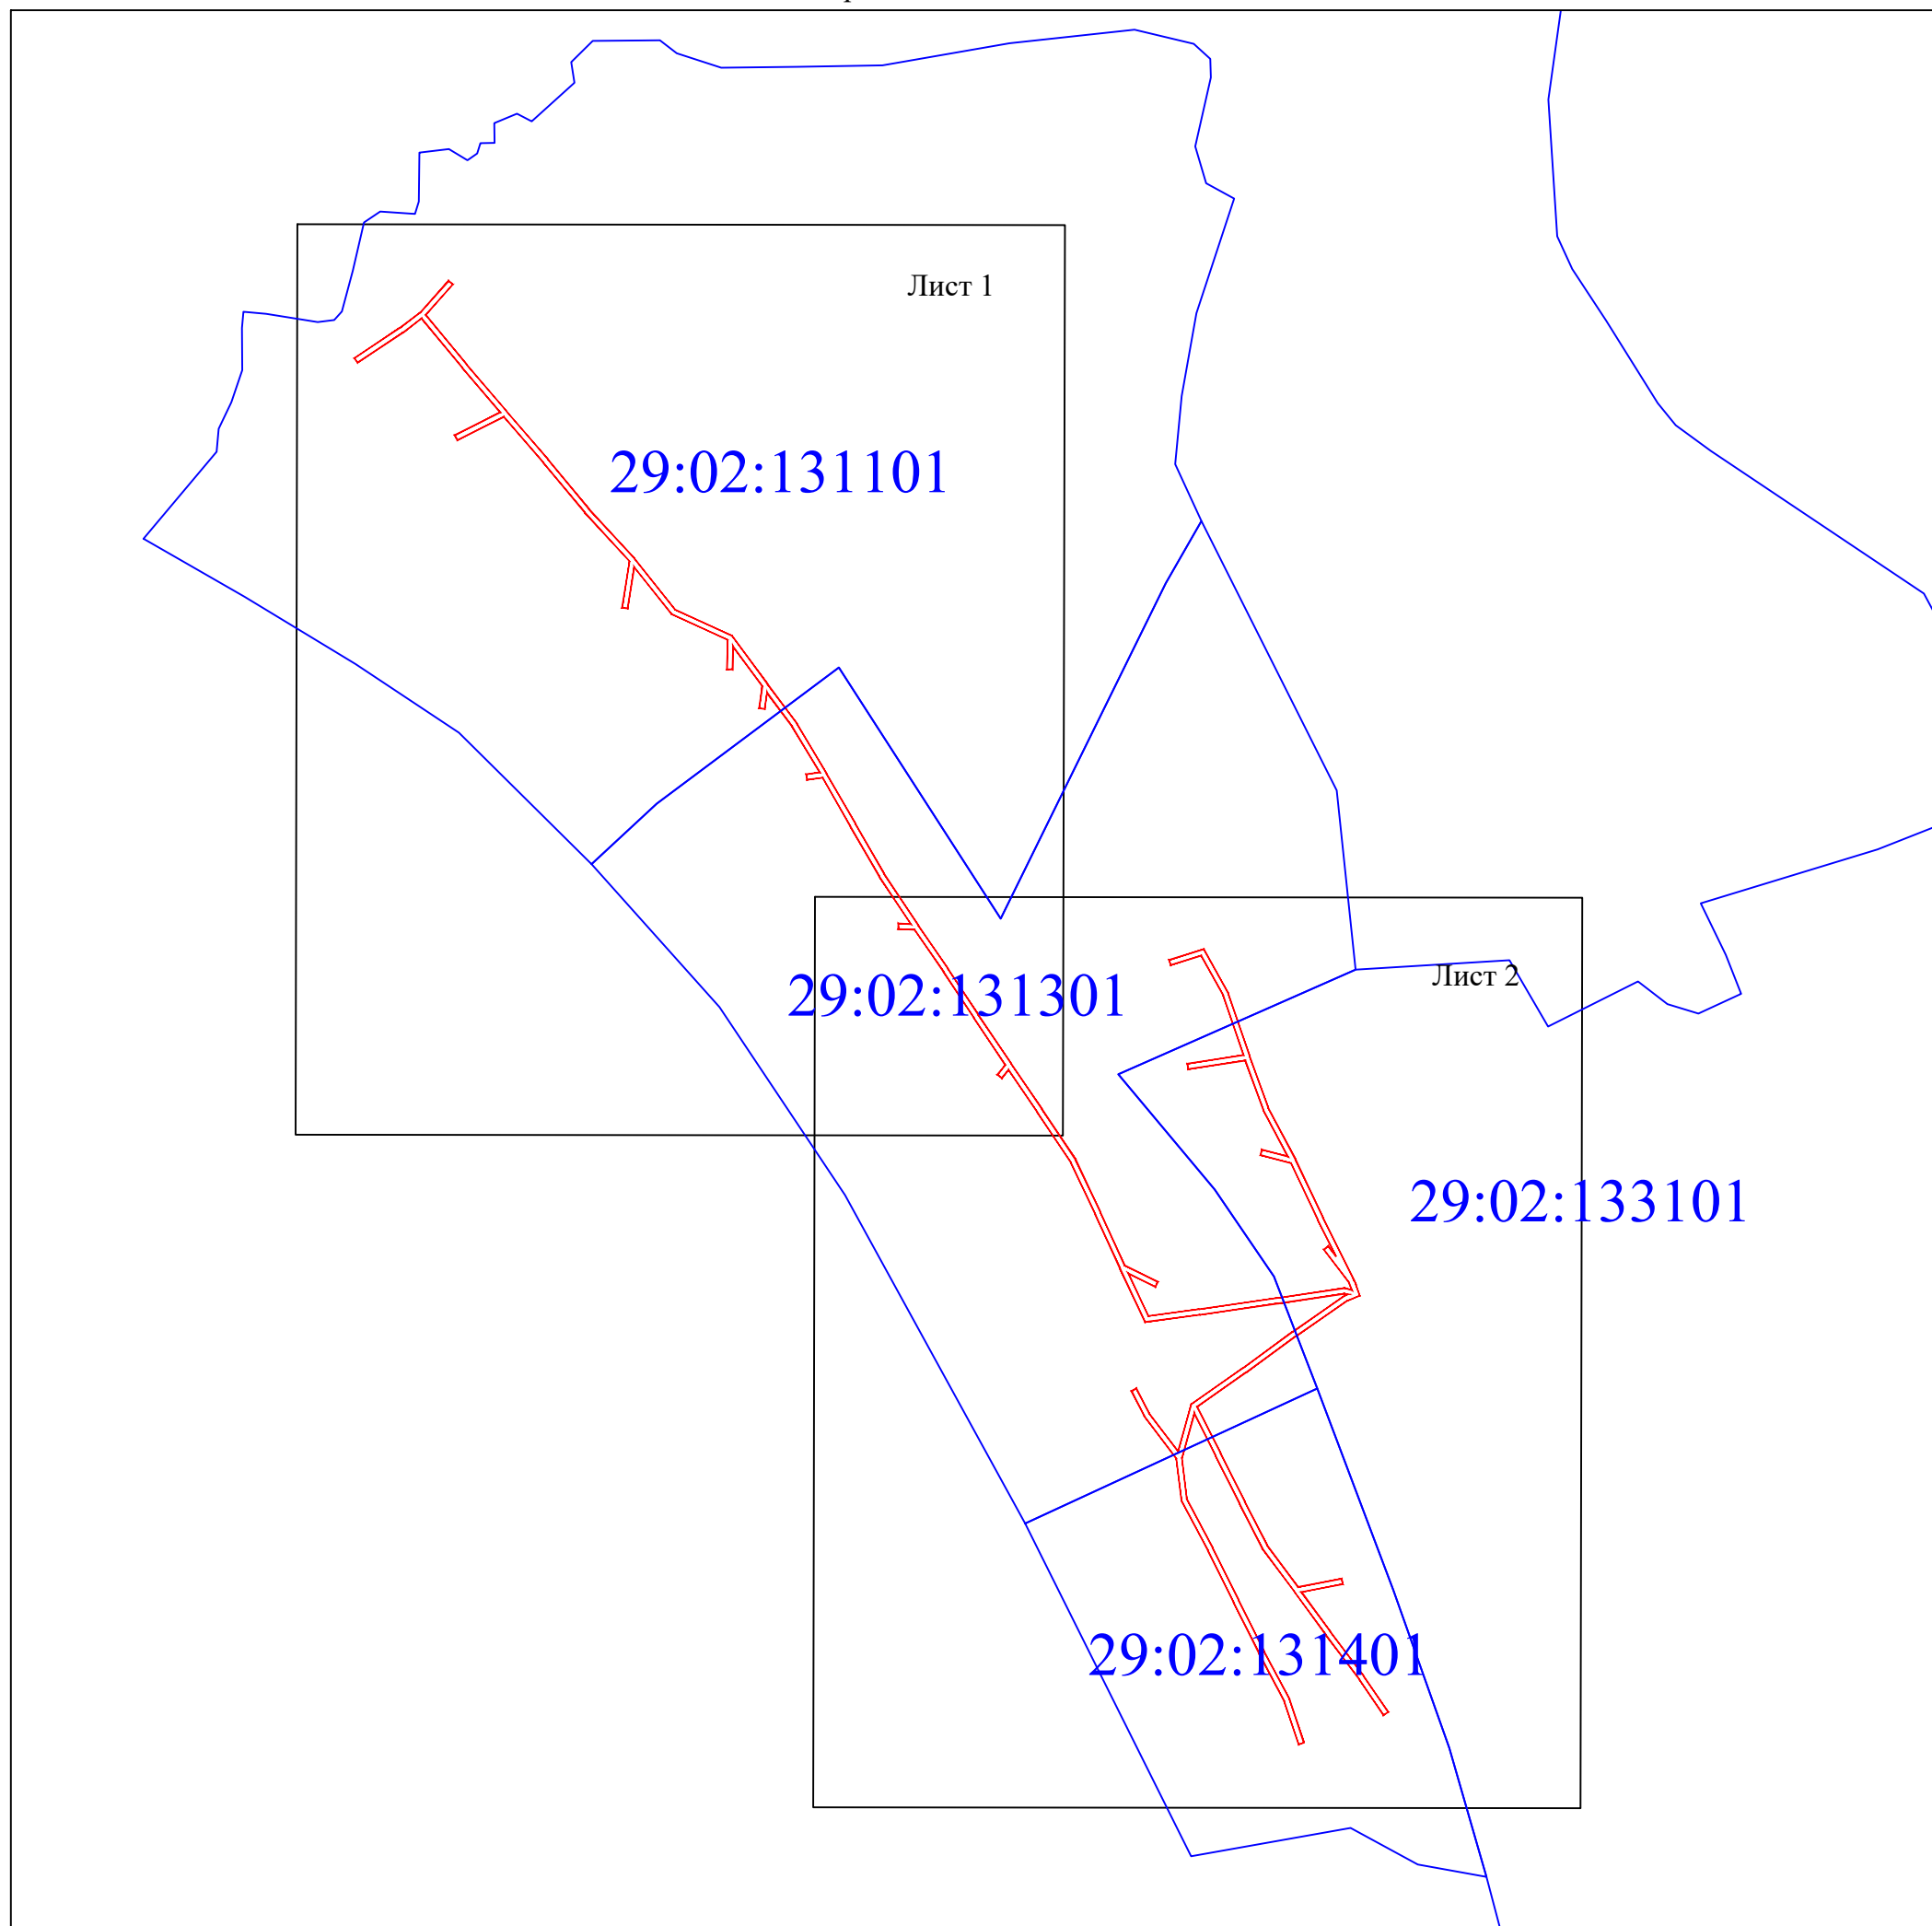

Масштаб 1:5000

Условные обозначения:

- проектные границы публичного сервитута;
- номер и граница кадастрового квартала;

Схема расположения границ публичного сервитута объекта электросетевого хозяйства:  
 «ВЛ-0.4кВ Трубинская», расположенного по адресу:  
 Архангельская область, Верхнетоемский район



Масштаб 1:2000

- Условные обозначения:
- - проектные границы публичного сервитута;
  - - обозначение границы объекта электросетевого хозяйства;
  - :149 - границы и кадастровый номер земельного участка сведения о котором содержатся в ЕГРН;
  - 29:00:060406 - номер и граница кадастрового квартала;
  - 1 ● - обозначение и номер характерной точки проектных границ публичного сервитута;
  - :4322(1) - обозначение контура многоконтурного земельного участка.

Схема расположения границ публичного сервитута объекта электросетевого хозяйства:  
 «ВЛ-0.4кВ Трубинская», расположенного по адресу:  
 Архангельская область, Верхнетоемский район



Масштаб 1:2000

- Условные обозначения:
- - проектные границы публичного сервитута;
  - - обозначение границы объекта электросетевого хозяйства;
  - - границы и кадастровый номер земельного участка сведения о котором содержатся в ЕГРН;
  - - номер и граница кадастрового квартала;
  - - обозначение и номер характерной точки проектных границ публичного сервитута;
  - - обозначение контура многоконтурного земельного участка.

**Каталог координат границ публичного сервитута  
объекта электросетевого хозяйства: "ВЛ-0.4кВ Трубинская"**

<b>Площадь публичного сервитута: 9 668 кв.м.</b>		
<b>Метод определения координат: Метод спутниковых геодезических измерений (определений)</b>		
<b>Система координат: МСК - 29, зона 3</b>		
<b>Средняя квадратичная погрешность определения координат характерных точек контура (Mt) = 0,10 м</b>		
Обозначение характерных точек границ	Координаты, м	
	X	Y
1	2	3
1	366 998,18	3 461 980,56
2	366 996,92	3 461 976,76
3	367 027,80	3 461 966,57
4	367 061,84	3 461 948,60
5	367 098,91	3 461 930,17
6	367 136,28	3 461 911,59
7	367 172,25	3 461 892,60
8	367 202,06	3 461 889,03
9	367 232,67	3 461 865,92
10	367 250,72	3 461 856,86
11	367 252,51	3 461 860,44
12	367 234,79	3 461 869,33
13	367 207,26	3 461 890,12
14	367 241,44	3 461 899,73
15	367 267,15	3 461 936,69
16	367 293,19	3 461 972,42
17	367 319,21	3 462 010,04
18	367 319,97	3 462 011,92
19	367 320,55	3 462 009,81
20	367 313,60	3 461 962,27
21	367 305,44	3 461 905,97
22	367 300,29	3 461 866,49
23	367 338,73	3 461 848,48
24	367 377,61	3 461 830,86
25	367 414,82	3 461 813,25
26	367 450,93	3 461 789,13
27	367 481,32	3 461 768,57
28	367 475,41	3 461 763,63
29	367 477,97	3 461 760,56
30	367 484,77	3 461 766,24
31	367 518,74	3 461 743,50
32	367 551,82	3 461 721,72
33	367 581,86	3 461 701,11
34	367 582,49	3 461 689,28
35	367 586,48	3 461 689,49
36	367 586,02	3 461 698,34
37	367 620,18	3 461 675,61
38	367 656,16	3 461 654,94
39	367 691,08	3 461 635,05
40	367 689,71	3 461 623,75
41	367 693,68	3 461 623,26
42	367 694,84	3 461 632,84
43	367 727,72	3 461 613,20
44	367 752,18	3 461 595,13
45	367 740,41	3 461 593,39
46	367 741,00	3 461 589,43
47	367 756,74	3 461 591,77
48	367 785,41	3 461 570,67
49	367 768,88	3 461 570,20
50	367 769,00	3 461 566,20
51	367 790,01	3 461 566,80
52	367 808,75	3 461 526,29

53	367 842,32	3 461 499,78
54	367 812,62	3 461 494,96
55	367 813,27	3 461 491,01
56	367 846,49	3 461 496,40
57	367 881,56	3 461 464,17
58	367 917,26	3 461 434,61
59	367 950,31	3 461 406,19
60	367 933,65	3 461 372,61
61	367 937,24	3 461 370,83
62	367 953,45	3 461 403,51
63	367 985,45	3 461 376,30
64	368 020,96	3 461 346,99
65	368 010,79	3 461 333,59
66	367 989,20	3 461 301,01
67	367 992,53	3 461 298,80
68	368 014,05	3 461 331,27
69	368 025,20	3 461 345,95
70	368 048,02	3 461 366,50
71	368 045,34	3 461 369,47
72	368 023,66	3 461 349,95
73	367 988,02	3 461 379,37
74	367 954,10	3 461 408,21
75	367 919,84	3 461 437,67
76	367 884,19	3 461 467,18
77	367 848,43	3 461 500,05
78	367 811,98	3 461 528,84
79	367 792,87	3 461 570,14
80	367 758,44	3 461 595,47
81	367 729,94	3 461 616,53
82	367 694,24	3 461 637,86
83	367 658,15	3 461 658,41
84	367 622,29	3 461 679,01
85	367 584,93	3 461 703,87
86	367 554,05	3 461 725,04
87	367 520,95	3 461 746,83
88	367 485,75	3 461 770,39
89	367 453,16	3 461 792,45
90	367 416,80	3 461 816,74
91	367 379,29	3 461 834,49
92	367 341,04	3 461 851,83
93	367 329,03	3 461 875,68
94	367 325,45	3 461 873,88
95	367 335,18	3 461 854,56
96	367 304,63	3 461 868,87
97	367 309,40	3 461 905,43
98	367 317,56	3 461 961,70
99	367 324,63	3 462 010,07
100	367 323,28	3 462 014,94
101	367 328,36	3 462 013,11
102	367 352,34	3 461 994,93
103	367 354,76	3 461 998,12
104	367 347,49	3 462 003,63
105	367 373,56	3 461 990,68
106	367 414,30	3 461 971,45
107	367 420,19	3 461 949,37
108	367 424,06	3 461 950,41
109	367 419,10	3 461 968,97
110	367 452,40	3 461 951,42
111	367 488,01	3 461 938,55
112	367 481,81	3 461 897,51
113	367 485,77	3 461 896,91
114	367 491,86	3 461 937,24
115	367 534,70	3 461 922,66

116	367 563,30	3 461 906,85
117	367 556,53	3 461 884,93
118	367 560,35	3 461 883,75
119	367 568,08	3 461 908,78
120	367 536,32	3 461 926,33
121	367 490,90	3 461 941,79
122	367 454,02	3 461 955,09
123	367 416,88	3 461 974,66
124	367 375,30	3 461 994,28
125	367 330,12	3 462 016,73
126	367 328,43	3 462 017,56
127	367 319,14	3 462 020,69
128	367 315,67	3 462 011,95
129	367 289,93	3 461 974,74
130	367 263,90	3 461 939,01
131	367 239,56	3 461 904,02
132	367 205,99	3 461 920,80
133	367 171,35	3 461 938,10
134	367 139,90	3 461 954,14
135	367 109,97	3 461 976,28
136	367 115,91	3 462 007,74
137	367 111,98	3 462 008,48
138	367 106,39	3 461 978,88
139	367 077,94	3 461 999,53
140	367 045,80	3 462 023,67
141	367 020,14	3 462 041,09
142	367 017,90	3 462 037,78
143	367 043,48	3 462 020,42
144	367 075,57	3 461 996,32
145	367 106,59	3 461 973,79
146	367 137,78	3 461 950,72
147	367 169,55	3 461 934,53
148	367 204,20	3 461 917,22
149	367 234,69	3 461 901,98
150	367 202,68	3 461 892,98
151	367 173,46	3 461 896,48
152	367 138,11	3 461 915,15
153	367 100,69	3 461 933,75
154	367 063,66	3 461 952,16
155	367 029,37	3 461 970,26
1	366 998,18	3 461 980,56