

Схема расположения границ публичного сервитута объекта электросетевого хозяйства:
«ВЛ-0,4кВ Анфимовская», расположенного по адресу:
Архангельская область, Верхнетоемский район

Утверждена

постановлением администрации
Верхнетоемского муниципального округа
от 07 июля 2023 года № 3/16


Площадь испрашиваемого публичного сервитута 5682 кв.м.

Каталог координат: Приложение 1 на 2 листах

Система координат: МСК-29, зона 3

Кадастровый номер земельного участка, в отношении которого испрашивается публичный сервитут:
29:02:000000:1608, земли кадастрового квартала: 29:02:132101

Схема расположения выносных листов

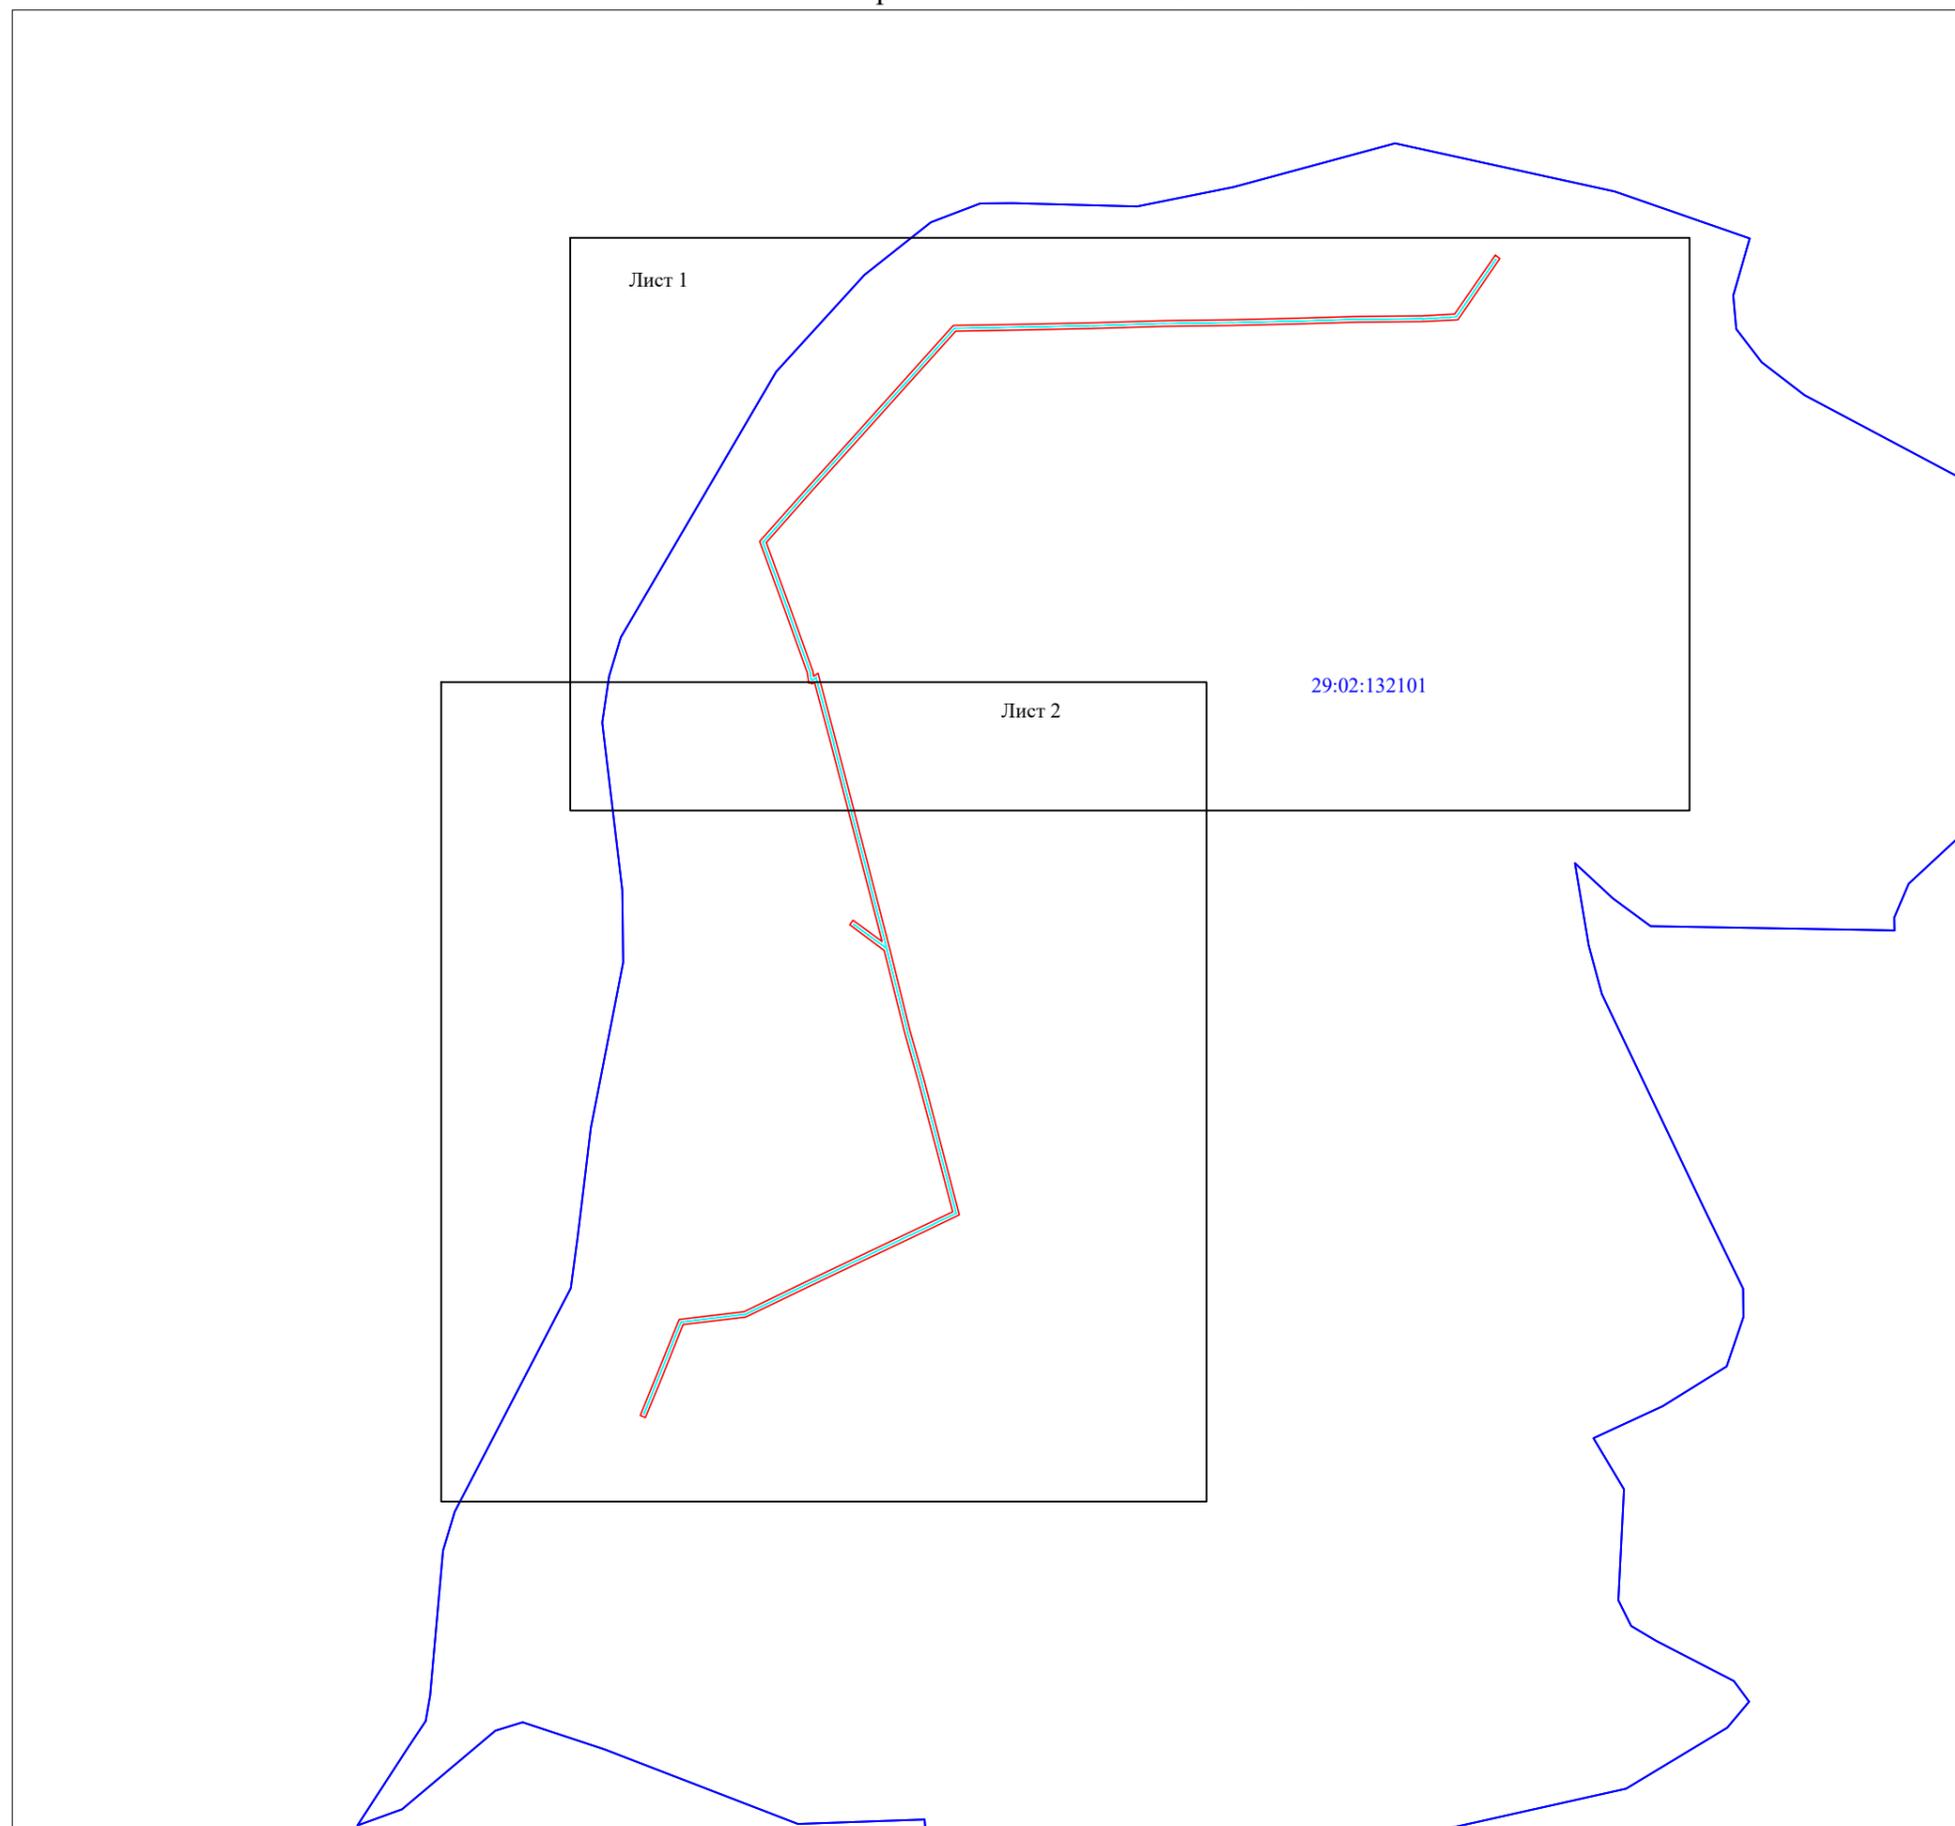

Масштаб 1:5000

Условные обозначения:

- проектные границы публичного сервитута;
- 29:00:090120 - номер и граница кадастрового квартала;
- обозначение объекта электросетевого хозяйства;

Схема расположения границ публичного сервитута объекта электросетевого хозяйства:
 «ВЛ-0,4кВ Анфимовская», расположенного по адресу:
 Архангельская область, Верхнетоемский район



Масштаб 1:2000

Условные обозначения:

- - проектные границы публичного сервитута;
- - обозначение границы объекта электросетевого хозяйства;
- - границы и кадастровый номер земельного участка сведения о котором содержатся в ЕГРН;
- 29:00:060406 - номер и граница кадастрового квартала;
- - обозначение и номер характерной точки проектных границ публичного сервитута;
- :4322(1) - обозначение контура многоконтурного земельного участка.

Схема расположения границ публичного сервитута объекта электросетевого хозяйства:
«ВЛ-0,4кВ Анфимовская», расположенного по адресу:
Архангельская область, Верхнетоемский район



Масштаб 1:2000

Условные обозначения:

- - проектные границы публичного сервитута;
- - обозначение границы объекта электросетевого хозяйства;
- границы и кадастровый номер земельного участка сведения о котором содержатся в ЕГРН;
- 29:00:060406 - номер и граница кадастрового квартала;
- 1 ● - обозначение и номер характерной точки проектных границ публичного сервитута;
- обозначение контура многоконтурного земельного участка.

**Каталог координат границ публичного сервитута
объекта электросетевого хозяйства: "ВЛ-0,4кВ Анфимовская"**

Площадь публичного сервитута: 5682 кв.м.		
Метод определения координат: Метод спутниковых геодезических измерений (определений)		
Система координат: МСК - 29, зона 3		
Средняя квадратичная погрешность определения координат характерных точек контура (Mt) = 0,10 м		
Обозначение характерных точек границ	Координаты, м	
	Х	У
1	2	3
1	366 357,23	3 472 819,18
2	366 354,97	3 472 822,48
3	366 311,58	3 472 792,70
4	366 310,18	3 472 767,81
5	366 309,83	3 472 721,27
6	366 308,63	3 472 678,40
7	366 307,54	3 472 633,24
8	366 306,83	3 472 585,12
9	366 305,35	3 472 534,85
10	366 304,38	3 472 485,84
11	366 303,56	3 472 437,65
12	366 263,60	3 472 401,87
13	366 226,61	3 472 368,50
14	366 189,96	3 472 335,56
15	366 153,73	3 472 303,59
16	366 105,09	3 472 321,39
17	366 062,69	3 472 336,52
18	366 059,29	3 472 337,00
19	366 061,40	3 472 340,13
20	366 011,66	3 472 353,34
21	365 963,53	3 472 365,80
22	365 914,33	3 472 378,53
23	365 865,99	3 472 390,96
24	365 808,40	3 472 405,27
25	365 772,88	3 472 415,30
26	365 726,71	3 472 427,51
27	365 677,98	3 472 440,19
28	365 661,89	3 472 406,60
29	365 644,97	3 472 370,95
30	365 626,60	3 472 332,36
31	365 605,64	3 472 289,09
32	365 600,34	3 472 244,87
33	365 560,62	3 472 228,80
34	365 534,43	3 472 218,15
35	365 535,94	3 472 214,45
36	365 562,12	3 472 225,10
37	365 604,03	3 472 242,04
38	365 609,53	3 472 287,95
39	365 630,20	3 472 330,63
40	365 648,59	3 472 369,23
41	365 665,50	3 472 404,88
42	365 680,16	3 472 435,49
43	365 725,70	3 472 423,64
44	365 771,83	3 472 411,44
45	365 807,37	3 472 401,41
46	365 865,24	3 472 387,03
47	365 883,34	3 472 362,58
48	365 886,56	3 472 364,96
49	365 871,38	3 472 385,45
50	365 913,33	3 472 374,65

51	365 962,53	3 472 361,92
52	366 010,64	3 472 349,47
53	366 054,95	3 472 337,70
54	366 053,72	3 472 335,88
55	366 054,60	3 472 335,29
56	366 054,36	3 472 333,66
57	366 061,73	3 472 332,62
58	366 103,73	3 472 317,63
59	366 154,59	3 472 299,02
60	366 192,62	3 472 332,57
61	366 229,29	3 472 365,52
62	366 266,28	3 472 398,89
63	366 307,53	3 472 435,84
64	366 308,38	3 472 485,76
65	366 309,35	3 472 534,75
66	366 310,83	3 472 585,03
67	366 311,54	3 472 633,17
68	366 312,63	3 472 678,30
69	366 313,83	3 472 721,19
70	366 314,18	3 472 767,69
71	366 315,46	3 472 790,52
1	366 357,23	3 472 819,18