

Схема расположения границ публичного сервитута объекта электросетевого хозяйства:
«ВЛ-0,4кВ Нестеревская», расположенного по адресу:
Архангельская область, Верхнетоемский район

Утверждена

постановлением администрации
Верхнетоемского муниципального округа
от 07 июля 2023 года № 3/24


Площадь испрашиваемого публичного сервитута 5147 кв.м.

Каталог координат: Приложение 1 на 2 листах

Система координат: МСК-29, зона 3

Кадастровые номера земельных участков, в отношении которых испрашивается публичный сервитут:
29:02:100701:142, 29:02:100701:10, 29:02:100801:25, земли кадастровых кварталов: 29:02:100701, 29:02:100801

Схема расположения выносных листов

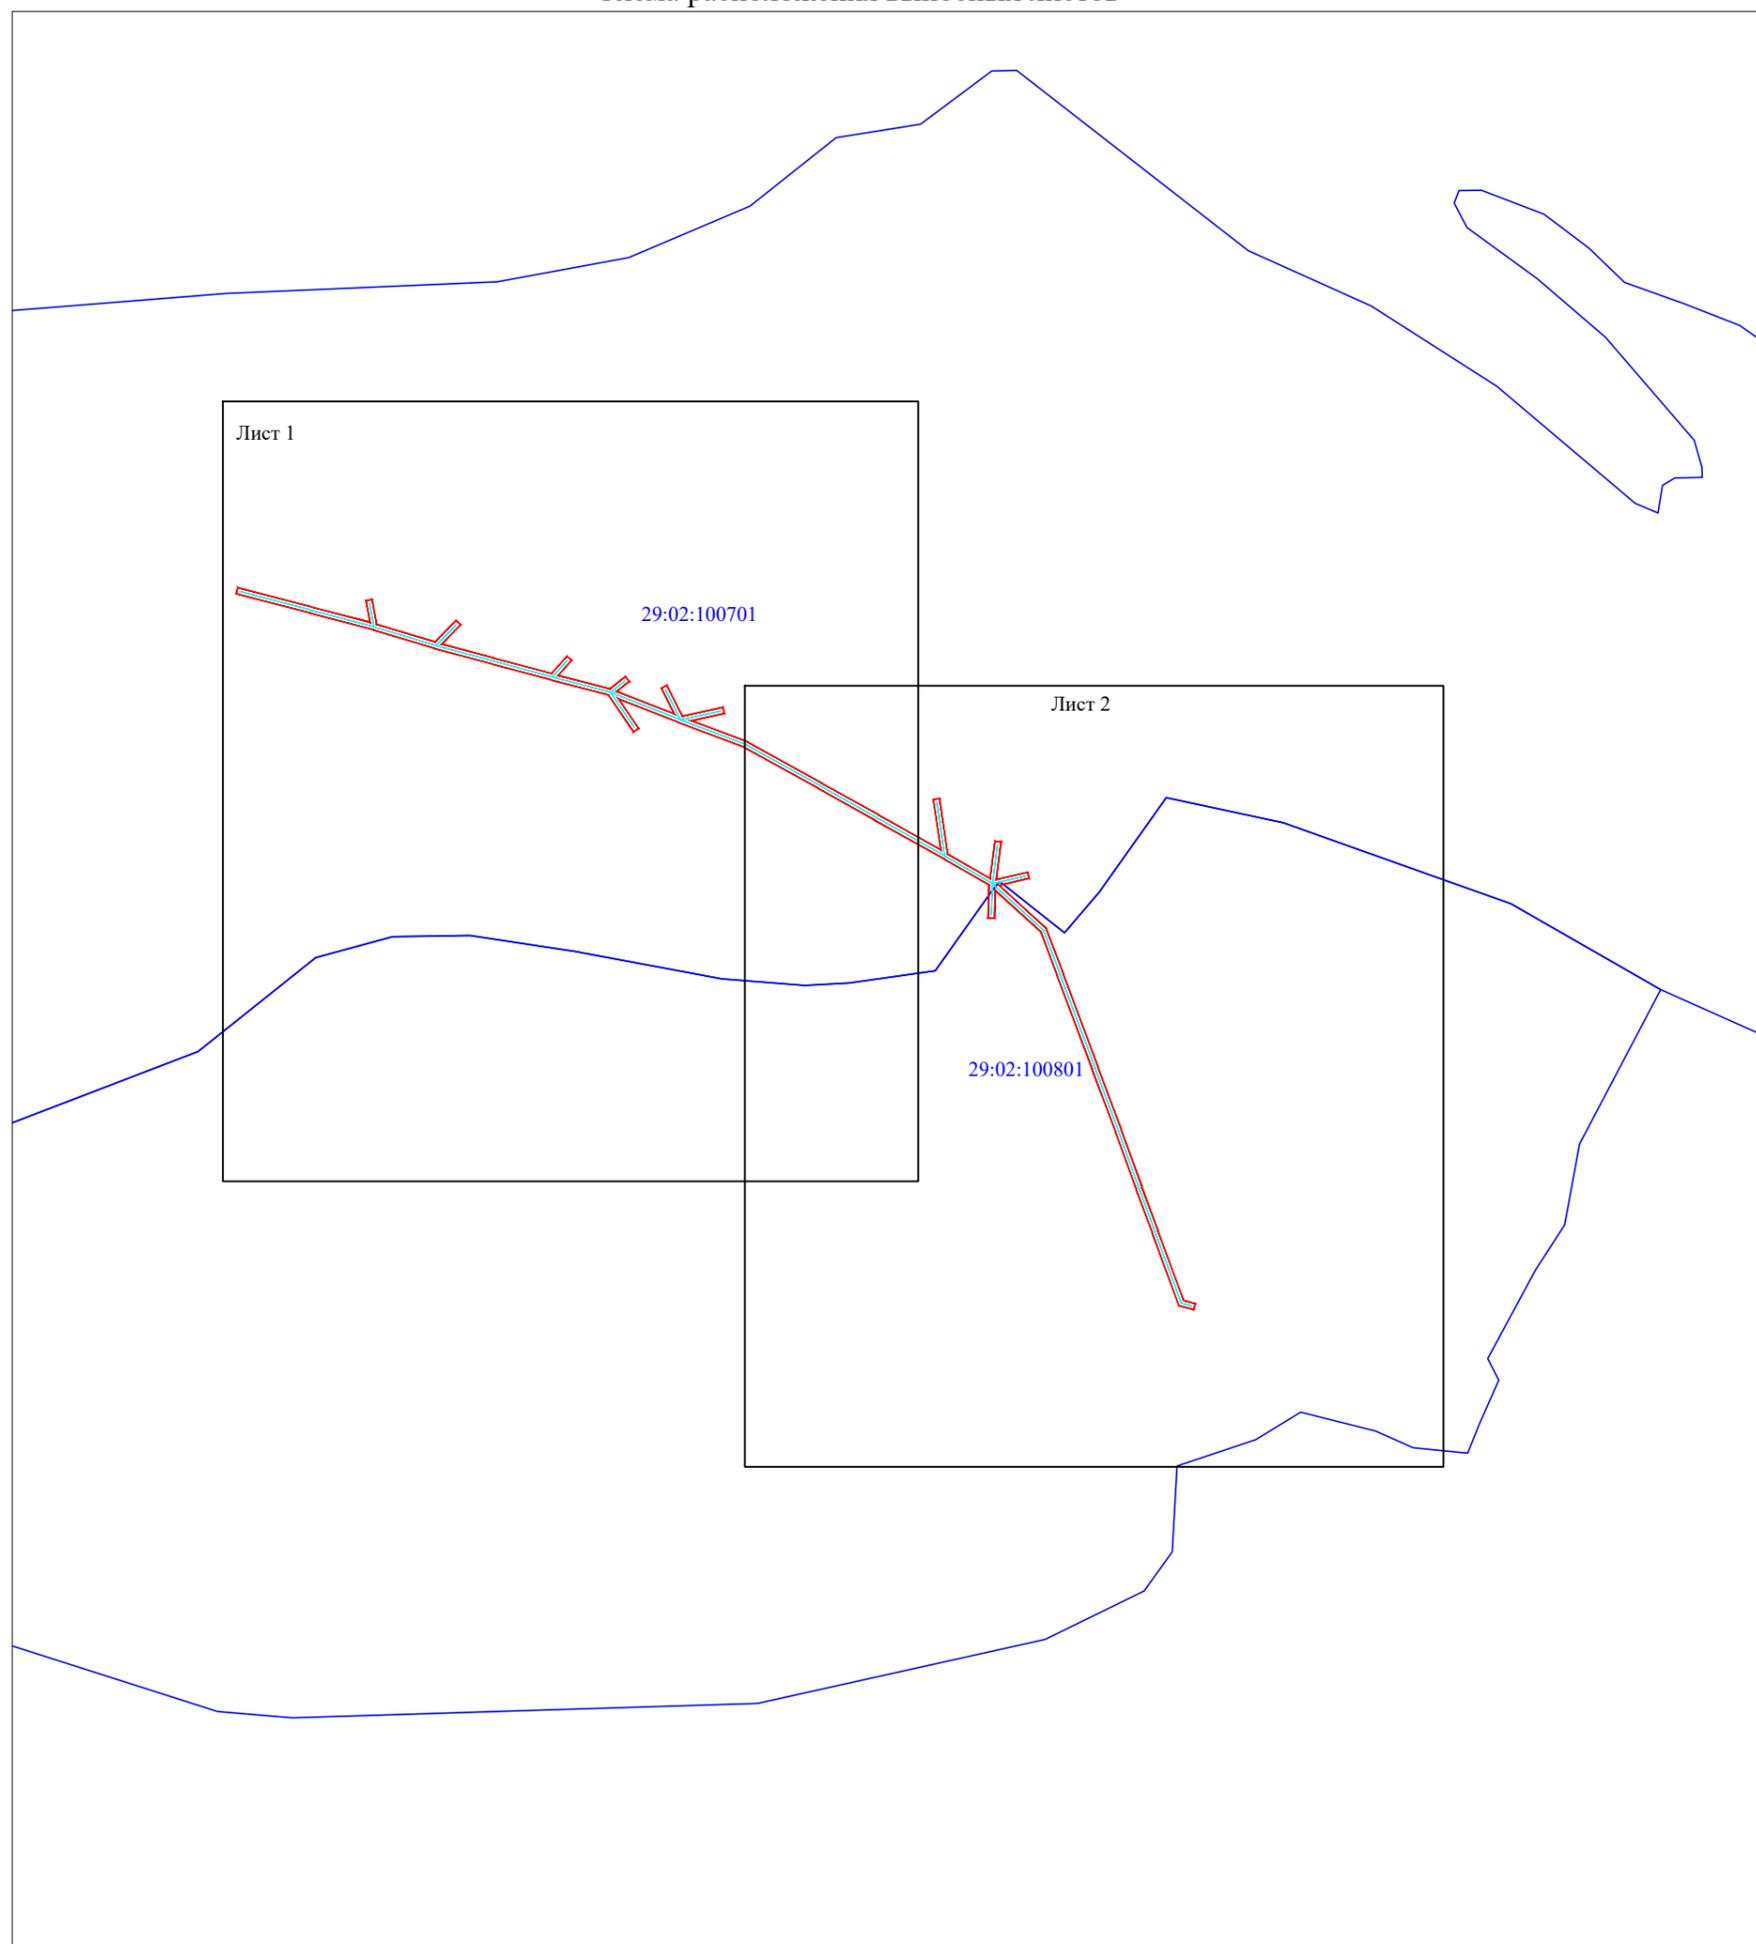

Масштаб 1:5000

Условные обозначения:

- проектные границы публичного сервитута;
- обозначение границы объекта электросетевого хозяйства;
- номер и граница кадастрового квартала;

Схема расположения границ публичного сервитута объекта электросетевого хозяйства:
«ВЛ-0,4кВ Нестеревская», расположенного по адресу:
Архангельская область, Верхнетоемский район



Масштаб 1:2000

Условные обозначения:

- - проектные границы публичного сервитута;
- - обозначение границы объекта электросетевого хозяйства;
- :149 - границы и кадастровый номер земельного участка сведения о котором содержатся в ЕГРН;
- 29:00:060406 - номер и граница кадастрового квартала;
- 1 ● - обозначение и номер характерной точки проектных границ публичного сервитута;
- :4322(1) - обозначение контура многоконтурного земельного участка.

Схема расположения границ публичного сервитута объекта электросетевого хозяйства:
«ВЛ-0,4кВ Нестеревская», расположенного по адресу:
Архангельская область, Верхнетоемский район



Масштаб 1:2000

Условные обозначения:

- - проектные границы публичного сервитута;
- - обозначение границы объекта электросетевого хозяйства;
- :149 - границы и кадастровый номер земельного участка сведения о котором содержатся в ЕГРН;
- 29:00:060406 - номер и граница кадастрового квартала;
- - обозначение и номер характерной точки проектных границ публичного сервитута;
- :4322(1) - обозначение контура многоконтурного земельного участка.

**Каталог координат границ публичного сервитута
объекта электросетевого хозяйства: "ВЛ-0,4кВ Нестеревская"**

Площадь публичного сервитута: 5147 кв.м.		
Метод определения координат: Метод спутниковых геодезических измерений (определений)		
Система координат: МСК - 29, зона 3		
Средняя квадратичная погрешность определения координат характерных точек контура (Mt) = 0,10 м		
Обозначение характерных точек границ	Координаты, м	
	X	Y
1	2	3
1	409 040,20	3 395 070,96
2	409 044,46	3 395 072,08
3	409 030,60	3 395 124,63
4	409 019,81	3 395 165,53
5	409 035,21	3 395 162,92
6	409 035,95	3 395 167,25
7	409 018,52	3 395 170,21
8	409 005,93	3 395 211,59
9	409 021,15	3 395 226,56
10	409 018,07	3 395 229,69
11	409 004,58	3 395 216,43
12	408 994,72	3 395 253,04
13	408 983,65	3 395 293,82
14	408 995,88	3 395 305,02
15	408 992,91	3 395 308,27
16	408 982,38	3 395 298,63
17	408 972,78	3 395 335,20
18	408 981,47	3 395 346,29
19	408 978,01	3 395 349,00
20	408 971,01	3 395 340,08
21	408 955,07	3 395 380,64
22	408 973,33	3 395 371,68
23	408 975,27	3 395 375,63
24	408 953,46	3 395 386,33
25	408 959,55	3 395 415,34
26	408 955,25	3 395 416,24
27	408 950,34	3 395 392,90
28	408 935,33	3 395 432,32
29	408 906,26	3 395 484,79
30	408 883,67	3 395 524,93
31	408 858,75	3 395 569,22
32	408 894,45	3 395 564,07
33	408 895,08	3 395 568,43
34	408 856,01	3 395 574,06
35	408 838,59	3 395 604,12
36	408 865,09	3 395 607,58
37	408 864,52	3 395 611,94
38	408 837,88	3 395 608,46
39	408 842,91	3 395 630,69
40	408 838,62	3 395 631,67
41	408 833,82	3 395 610,45
42	408 803,11	3 395 643,94
43	408 771,66	3 395 655,64
44	408 705,01	3 395 680,44
45	408 660,53	3 395 697,03
46	408 620,46	3 395 711,44
47	408 588,83	3 395 723,03
48	408 540,12	3 395 740,88
49	408 537,54	3 395 749,25
50	408 533,34	3 395 747,96

51	408 536,55	3 395 737,50
52	408 587,32	3 395 718,90
53	408 618,96	3 395 707,31
54	408 659,02	3 395 692,90
55	408 703,48	3 395 676,32
56	408 770,13	3 395 651,51
57	408 800,58	3 395 640,18
58	408 830,20	3 395 607,88
59	408 810,51	3 395 607,10
60	408 810,68	3 395 602,70
61	408 833,86	3 395 603,50
62	408 852,36	3 395 571,59
63	408 879,84	3 395 522,77
64	408 902,41	3 395 482,65
65	408 931,33	3 395 430,47
66	408 949,22	3 395 383,51
67	408 965,74	3 395 341,45
68	408 944,83	3 395 355,51
69	408 942,38	3 395 351,85
70	408 968,45	3 395 334,33
71	408 979,19	3 395 293,45
72	408 990,47	3 395 251,89
73	409 001,48	3 395 211,07
74	409 014,56	3 395 168,12
75	409 026,35	3 395 123,51
1	409 040,20	3 395 070,96