

Схема расположения границ публичного сервитута объекта электросетевого хозяйства:
«ВЛ-0,4кВ Волочек», расположенного по адресу:
Архангельская область, Верхнетоемский район

Утверждена
постановлением администрации
Верхнетоемского муниципального округа
от 07 июля 2023 года № 3/8


Площадь испрашиваемого публичного сервитута 9987 кв.м.

Каталог координат: Приложение 1 на 3 листах

Система координат: МСК-29, зона 3

Кадастровый номер земельного участка, в отношении которого испрашивается публичный сервитут:
29:02:030301:234, земли кадастровых кварталов: 29:02:030201, 29:02:030301, 29:02:032201

Схема расположения выносных листов

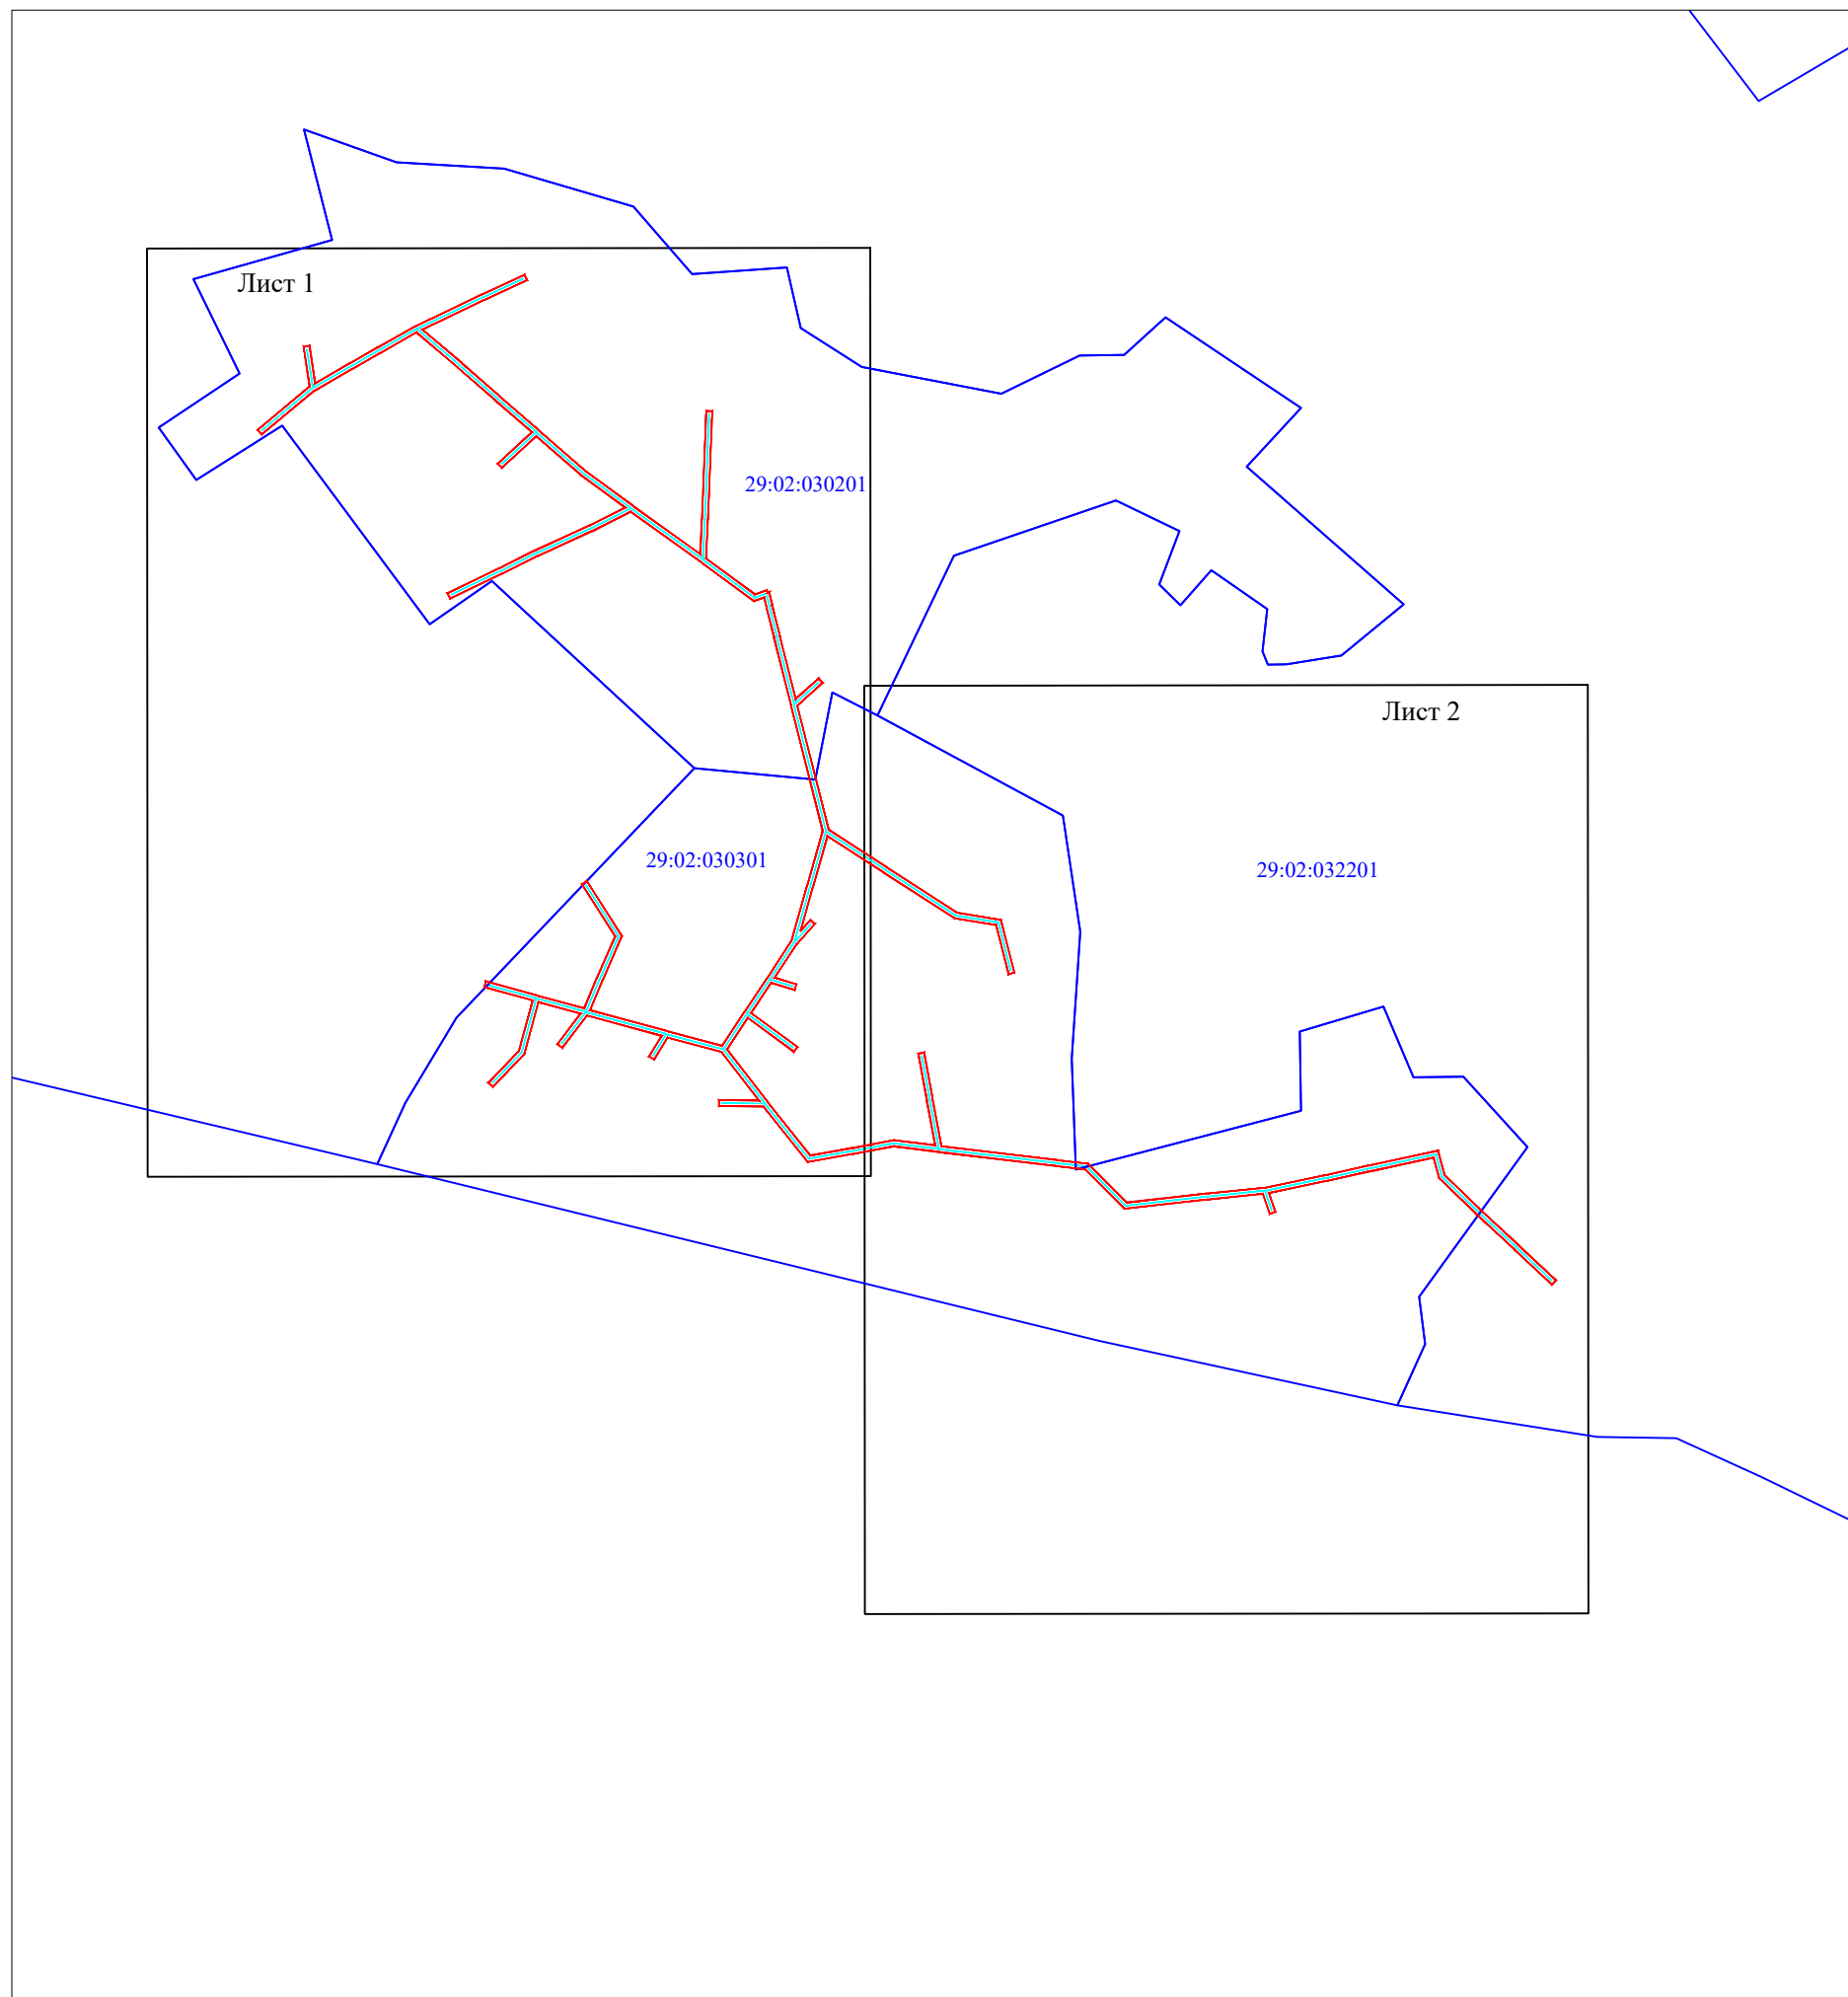

Масштаб 1:5000

Условные обозначения:

- проектные границы публичного сервитута;
- 29:00:090120 - номер и граница кадастрового квартала;
- обозначение объекта электросетевого хозяйства;

Схема расположения границ публичного сервитута объекта электросетевого хозяйства:
 «ВЛ-0,4кВ Волочек», расположенного по адресу:
 Архангельская область, Верхнетоемский район



Масштаб 1:2000

- Условные обозначения:
- - проектные границы публичного сервитута;
 - - обозначение границы объекта электросетевого хозяйства;
 - границы и кадастровый номер земельного участка сведения о котором содержатся в ЕГРН;
 - 29:00:060406 - номер и граница кадастрового квартала;
 - - обозначение и номер характерной точки проектных границ публичного сервитута;
 - :4322(1) - обозначение контура многоконтурного земельного участка.

Схема расположения границ публичного сервитута объекта электросетевого хозяйства:
«ВЛ-0,4кВ Волочек», расположенного по адресу:
Архангельская область, Верхнетоемский район



Масштаб 1:2000

Условные обозначения:

- - проектные границы публичного сервитута;
- - обозначение границы объекта электросетевого хозяйства;
- :149 - границы и кадастровый номер земельного участка сведения о котором содержатся в ЕГРН;
- 29:00:060406 - номер и граница кадастрового квартала;
- 1 - обозначение и номер характерной точки проектных границ публичного сервитута;
- :4322(1) - обозначение контура многоконтурного земельного участка.

**Каталог координат границ публичного сервитута
объекта электросетевого хозяйства: "ВЛ-0,4кВ Волочек"**

Площадь публичного сервитута: 9987 кв.м.		
Метод определения координат: Метод спутниковых геодезических измерений (определений)		
Система координат: МСК - 29, зона 3		
Средняя квадратичная погрешность определения координат характерных точек контура (Mt) = 0,10 м		
Обозначение характерных точек границ	Координаты, м	
	X	Y
1	2	3
1	393 580,62	3 448 014,50
2	393 609,44	3 448 049,22
3	393 636,22	3 448 045,24
4	393 636,81	3 448 049,20
5	393 611,81	3 448 052,91
6	393 625,03	3 448 076,05
7	393 635,57	3 448 094,58
8	393 650,10	3 448 120,26
9	393 654,86	3 448 130,52
10	393 671,17	3 448 164,55
11	393 684,48	3 448 193,34
12	393 680,84	3 448 195,02
13	393 667,55	3 448 166,25
14	393 651,24	3 448 132,23
15	393 647,82	3 448 124,84
16	393 625,44	3 448 151,07
17	393 603,26	3 448 176,41
18	393 580,37	3 448 202,66
19	393 553,98	3 448 232,93
20	393 529,41	3 448 266,25
21	393 497,21	3 448 310,99
22	393 520,88	3 448 312,21
23	393 593,20	3 448 315,14
24	393 593,04	3 448 319,13
25	393 520,69	3 448 316,21
26	393 494,42	3 448 314,85
27	393 470,19	3 448 347,60
28	393 472,93	3 448 355,68
29	393 471,53	3 448 356,16
30	393 471,78	3 448 357,24
31	393 463,00	3 448 359,24
32	393 442,22	3 448 364,42
33	393 400,18	3 448 374,94
34	393 413,84	3 448 390,37
35	393 410,85	3 448 393,03
36	393 395,81	3 448 376,04
37	393 312,68	3 448 396,93
38	393 287,26	3 448 436,03
39	393 256,99	3 448 482,76
40	393 251,97	3 448 512,57
41	393 216,65	3 448 521,47
42	393 215,67	3 448 517,59
43	393 248,46	3 448 509,33
44	393 253,18	3 448 481,28
45	393 283,90	3 448 433,85
46	393 308,28	3 448 396,37
47	393 273,73	3 448 386,51
48	393 244,60	3 448 378,23
49	393 251,93	3 448 384,88
50	393 249,25	3 448 387,84

51	393 235,70	3 448 375,55
52	393 213,37	3 448 360,82
53	393 208,84	3 448 375,43
54	393 205,02	3 448 374,25
55	393 209,90	3 448 358,52
56	393 189,71	3 448 345,11
57	393 166,84	3 448 376,10
58	393 163,63	3 448 373,73
59	393 186,37	3 448 342,90
60	393 165,34	3 448 329,00
61	393 129,54	3 448 356,48
62	393 094,12	3 448 384,55
63	393 098,98	3 448 412,45
64	393 104,31	3 448 440,98
65	393 100,80	3 448 468,42
66	393 131,90	3 448 462,76
67	393 162,37	3 448 457,22
68	393 163,08	3 448 461,15
69	393 132,62	3 448 466,69
70	393 100,28	3 448 472,58
71	393 091,03	3 448 549,96
72	393 088,50	3 448 571,15
73	393 062,59	3 448 596,74
74	393 068,62	3 448 650,49
75	393 072,46	3 448 689,12
76	393 080,92	3 448 730,07
77	393 087,44	3 448 759,30
78	393 097,31	3 448 805,48
79	393 081,21	3 448 809,77
80	393 058,33	3 448 833,18
81	393 033,73	3 448 859,70
82	393 010,41	3 448 884,51
83	393 007,50	3 448 881,77
84	393 030,80	3 448 856,97
85	393 055,44	3 448 830,42
86	393 079,12	3 448 806,19
87	393 092,60	3 448 802,60
88	393 083,53	3 448 760,15
89	393 077,01	3 448 730,91
90	393 068,99	3 448 692,15
91	393 056,25	3 448 696,42
92	393 054,98	3 448 692,63
93	393 068,34	3 448 688,15
94	393 064,64	3 448 650,91
95	393 058,40	3 448 595,26
96	393 084,70	3 448 569,28
97	393 087,06	3 448 549,49
98	393 096,44	3 448 470,94
99	393 100,26	3 448 441,10
100	393 095,04	3 448 413,16
101	393 089,78	3 448 382,89
102	393 126,87	3 448 353,49
103	393 127,27	3 448 323,53
104	393 131,27	3 448 323,59
105	393 130,92	3 448 350,37
106	393 163,50	3 448 325,37
107	393 173,16	3 448 289,26
108	393 158,41	3 448 280,06
109	393 160,52	3 448 276,66
110	393 174,26	3 448 285,23
111	393 187,99	3 448 235,13
112	393 166,35	3 448 218,54
113	393 168,79	3 448 215,36

114	393 189,13	3 448 230,98
115	393 197,00	3 448 202,63
116	393 161,87	3 448 192,97
117	393 140,13	3 448 171,97
118	393 142,90	3 448 169,10
119	393 163,92	3 448 189,39
120	393 198,07	3 448 198,77
121	393 207,07	3 448 166,33
122	393 210,92	3 448 167,40
123	393 201,39	3 448 201,76
124	393 192,67	3 448 233,21
125	393 213,47	3 448 241,97
126	393 240,81	3 448 254,04
127	393 275,89	3 448 231,76
128	393 278,04	3 448 235,14
129	393 241,15	3 448 258,56
130	393 211,89	3 448 245,64
131	393 191,59	3 448 237,10
132	393 177,33	3 448 289,15
133	393 167,56	3 448 325,67
134	393 190,38	3 448 340,75
135	393 213,12	3 448 355,86
136	393 237,77	3 448 372,13
137	393 274,83	3 448 382,66
138	393 311,44	3 448 393,12
139	393 396,01	3 448 371,86
140	393 441,25	3 448 360,54
141	393 462,07	3 448 355,35
142	393 468,13	3 448 353,97
143	393 465,73	3 448 346,91
144	393 491,48	3 448 312,10
145	393 525,74	3 448 264,50
146	393 512,79	3 448 238,72
147	393 496,03	3 448 201,88
148	393 484,16	3 448 178,01
149	393 467,50	3 448 143,41
150	393 471,11	3 448 141,67
151	393 487,76	3 448 176,25
152	393 499,65	3 448 200,17
153	393 516,40	3 448 237,00
154	393 528,39	3 448 260,87
155	393 550,85	3 448 230,42
156	393 576,26	3 448 201,28
157	393 555,10	3 448 177,97
158	393 558,06	3 448 175,28
159	393 578,91	3 448 198,24
160	393 600,25	3 448 173,78
161	393 622,41	3 448 148,46
162	393 645,89	3 448 120,94
163	393 632,09	3 448 096,55
164	393 621,55	3 448 078,03
165	393 606,72	3 448 052,21
166	393 577,54	3 448 017,06
1	393 580,62	3 448 014,50