


<p>Схема расположения границ публичного сервитута объекта электросетевого хозяйства: «Подстанция трансформаторная комплектная 10/0,4 кВ; СТП-Т-В/В-40/10/0,4 У1; ТП-444 Фатьяновская», расположенного по адресу: Архангельская область, Верхнетоемский район</p>	<h2 style="margin: 0;">Утверждена</h2>
<p>Площадь испрашиваемого публичного сервитута 408 кв.м.</p>	<p>(наименование документа об утверждении, включая</p>
<p>Каталог координат: Приложение 1 на 1 листе</p>	<p>наименования органов государственной власти или</p>
<p>Система координат: МСК-29, зона 3</p>	<p>органов местного самоуправления, принявших</p>
<p>Кадастровые номера земельных участков, в отношении которых испрашивается публичный сервитут: земли кадастрового квартала 29:02:022101</p>	<p>решение об утверждении схемы или подписавших соглашение о перераспределении земельных участков)</p>
	<p>от _____ № _____</p>

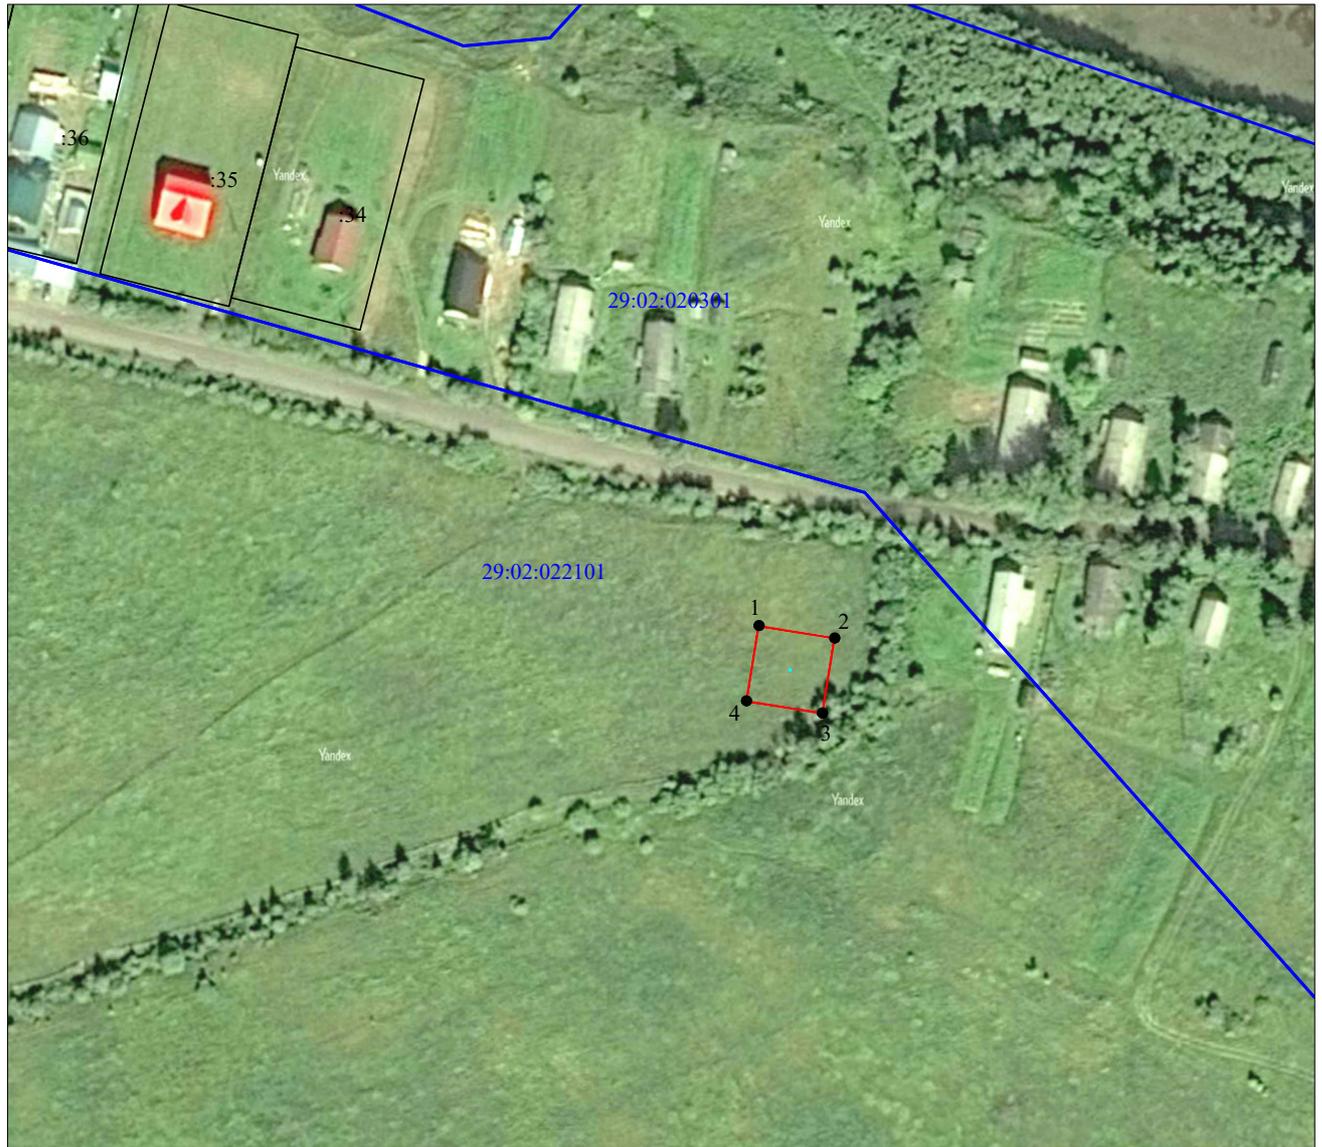

Масштаб 1:2000

Условные обозначения:

- - проектные границы публичного сервитута;
- - обозначение границы объекта электросетевого хозяйства;
- :149 - границы и кадастровый номер земельного участка сведения о котором содержатся в ЕГРН;
- 29:09:000000 - номер и граница кадастрового квартала;
- 1● - обозначение и номер характерной точки проектных границ публичного сервитута;
- :4322(1) - обозначение контура многоконтурного земельного участка.

**Каталог координат границ публичного сервитута
объекта электросетевого хозяйства: "Подстанция трансформаторная комплектная 10/0,4 кВ;
СТП-Т-В/В-40/10/0,4 У1; ТП-444 Фатьяновская"**

Площадь публичного сервитута: 408 кв.м.		
Метод определения координат: Метод спутниковых геодезических измерений (определений)		
Система координат: МСК - 29, зона 3		
Средняя квадратичная погрешность определения координат характерных точек контура (Mt) = 0,10 м		
Обозначение характерных точек границ	Координаты, м	
	X	Y
1	2	3
1	404106.47	3407486.89
2	404103.18	3407506.82
3	404083.25	3407503.53
4	404086.54	3407483.60
1	404106.47	3407486.89