

**ПРАВИЛА ЗЕМЛЕПОЛЬЗОВАНИЯ И ЗАСТРОЙКИ
МУНИЦИПАЛЬНОГО ОБРАЗОВАНИЯ "АФАНАСЬЕВСКОЕ"
ВЕРХНЕТОЕМСКОГО МУНИЦИПАЛЬНОГО РАЙОНА
АРХАНГЕЛЬСКОЙ ОБЛАСТИ
КАРТА ГРАДОСТРОИТЕЛЬНОГО ЗОНИРОВАНИЯ
М 1:10000**




УСЛОВНЫЕ ОБОЗНАЧЕНИЯ

Планир. Сущесте.




Границы населенных пунктов

Жилые зоны

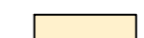

ЖУ – зона застройки индивидуальными жилыми домами

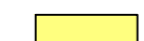

ЖМ - зона застройки малоэтажными многоквартирными жилыми домами;



ШДС – зона размещения дошкольного, начального и среднего общего образования

Общественно-деловая зона



ОД – общественно-деловая зона



СО - зона социального обслуживания;



З – зона здравоохранения

Производственная зона



П- зона производственной деятельности




ИТ - зона инженерной и транспортной инфраструктур;

Охранная зона



Зона рекреационного назначения:

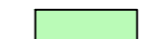


РО - зона отдыха (рекреации);

Иные виды территориальных зон



ЗП – зона застройки на перспективу

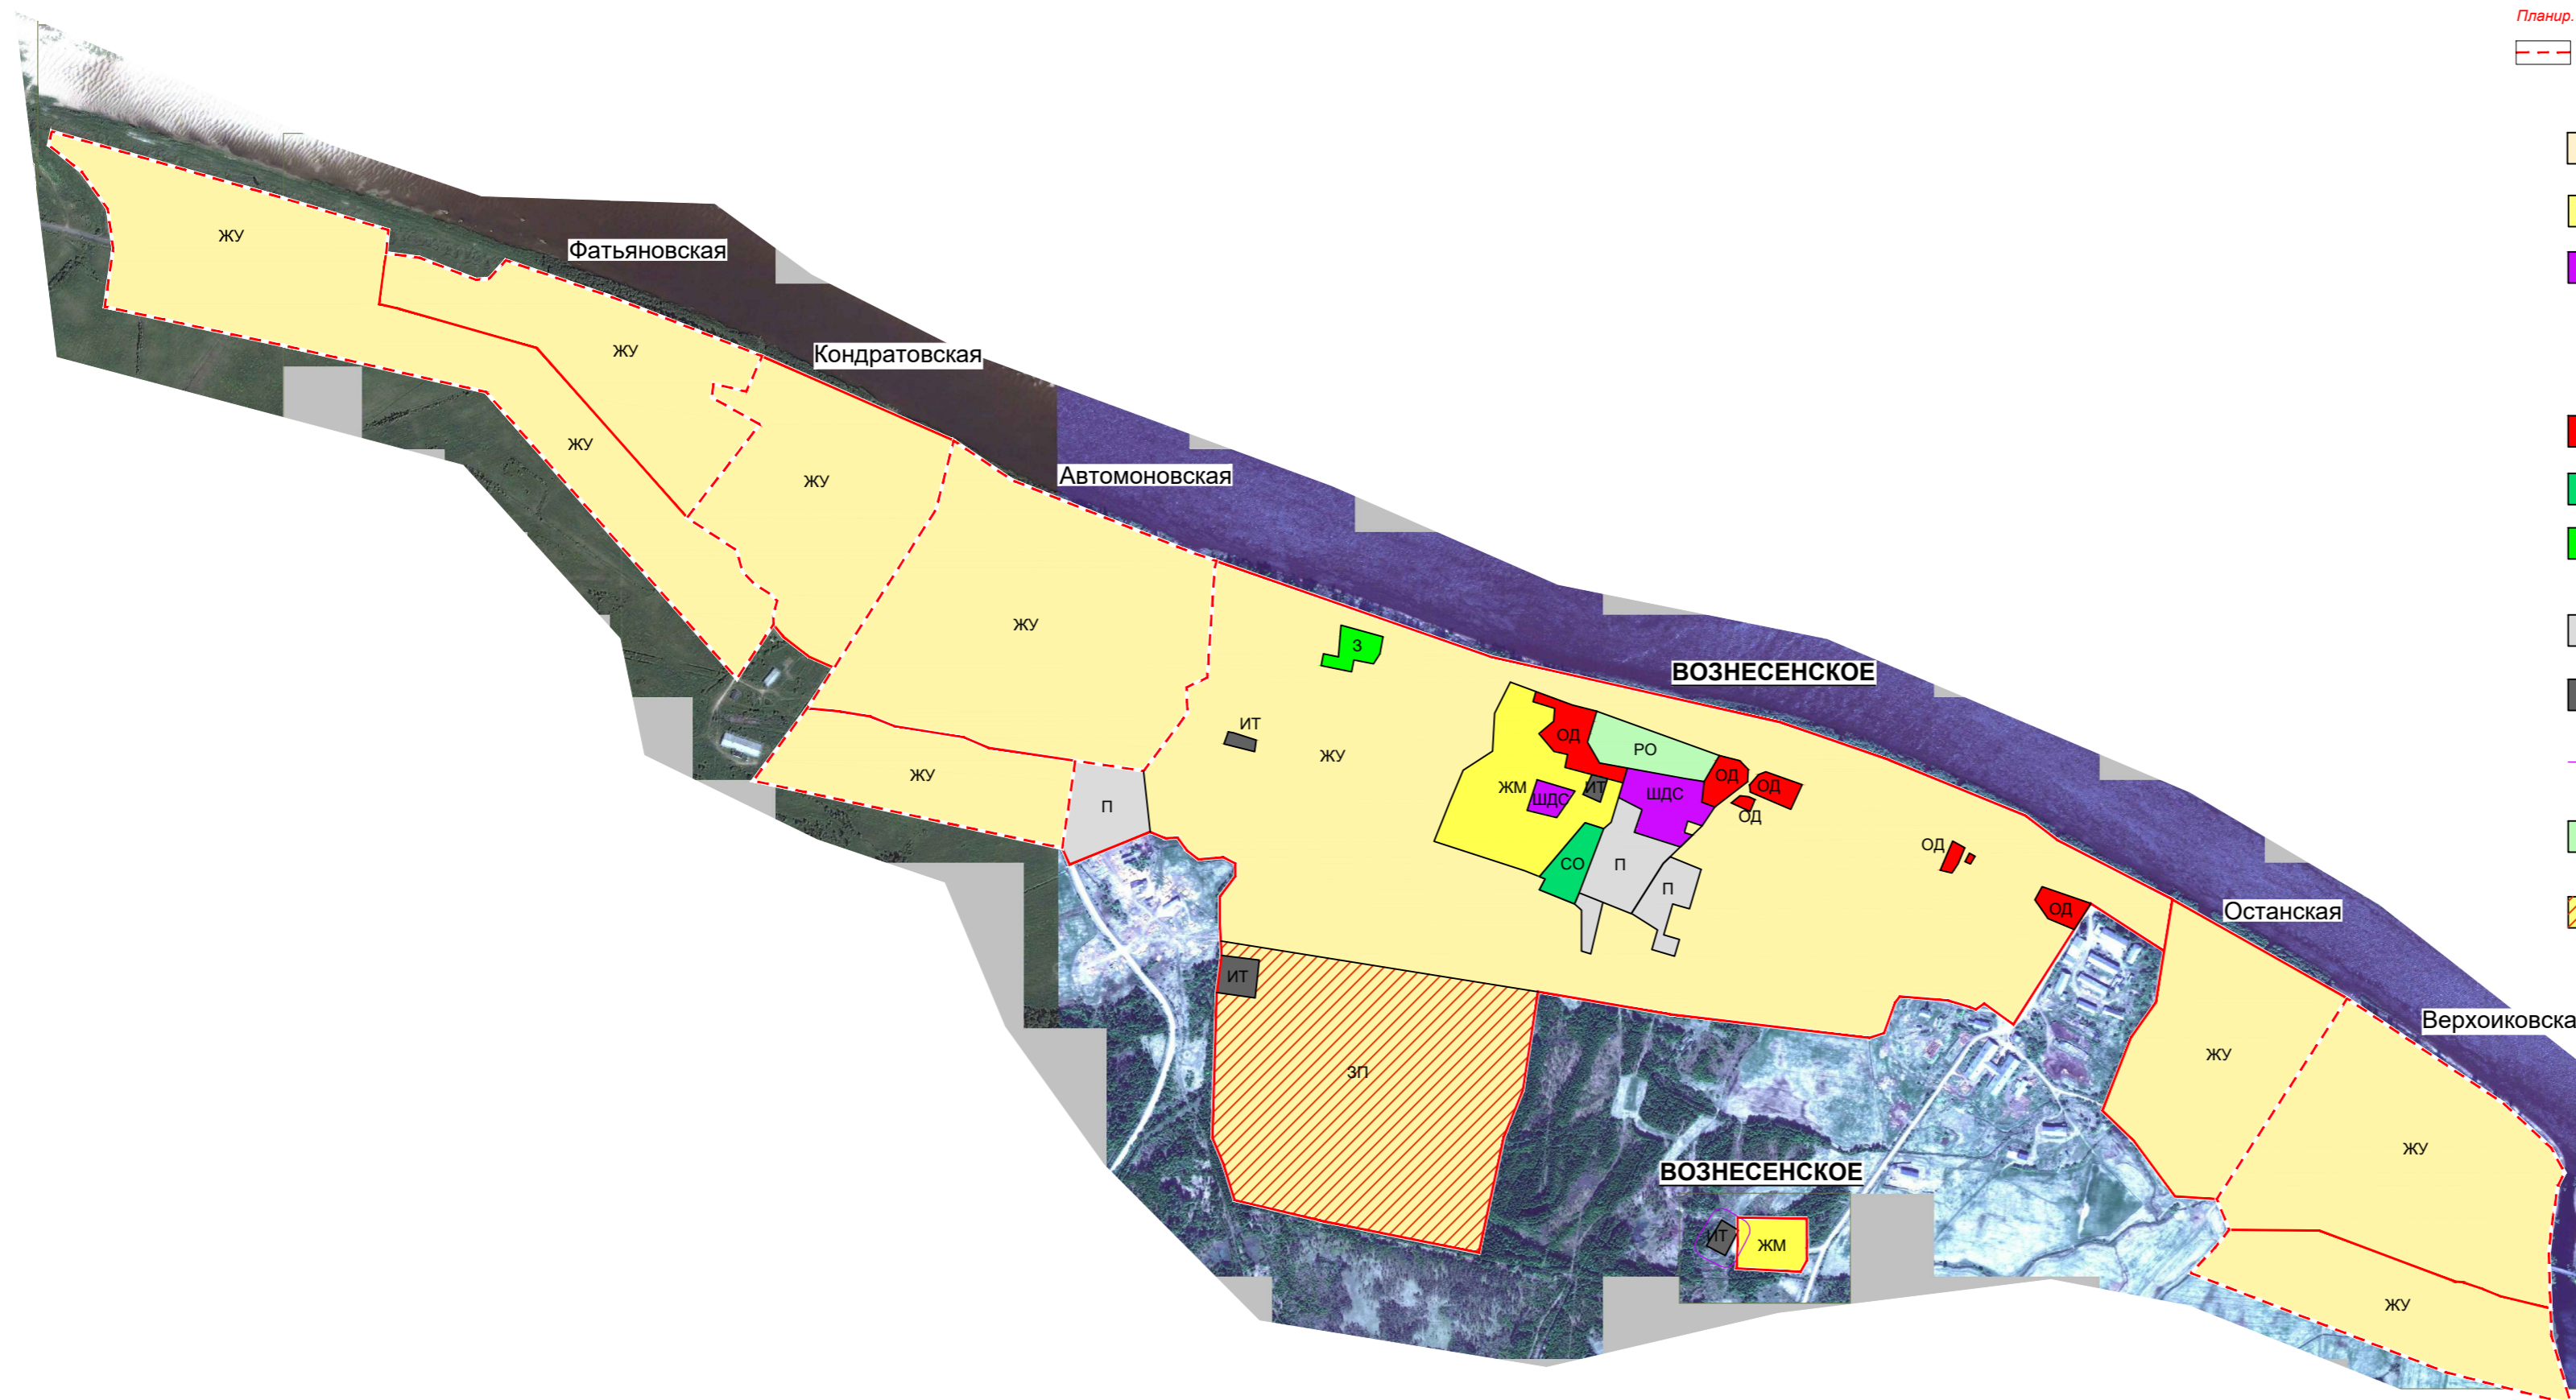

ПРАВИЛА ЗЕМЛЕПОЛЬЗОВАНИЯ И ЗАСТРОЙКИ МУНИЦИПАЛЬНОГО ОБРАЗОВАНИЯ "АФАНАСЬЕВСКОЕ"

ВЕРХНЕТОЕМСКОГО МУНИЦИПАЛЬНОГО РАЙОНА

АРХАНГЕЛЬСКОЙ ОБЛАСТИ

КАРТА ГРАДОСТРОИТЕЛЬНОГО ЗОНИРОВАНИЯ

М 1:10000



ГАП - Богородицкий _____