


ПРАВИЛА ЗЕМЛЕПОЛЬЗОВАНИЯ И ЗАСТРОЙКИ
МУНИЦИПАЛЬНОГО ОБРАЗОВАНИЯ "АФАНАСЬЕВСКОЕ"
ВЕРХНЕТОЕМСКОГО МУНИЦИПАЛЬНОГО РАЙОНА
АРХАНГЕЛЬСКОЙ ОБЛАСТИ
КАРТА ГРАДОСТРОИТЕЛЬНОГО ЗОНИРОВАНИЯ
М 1:10000

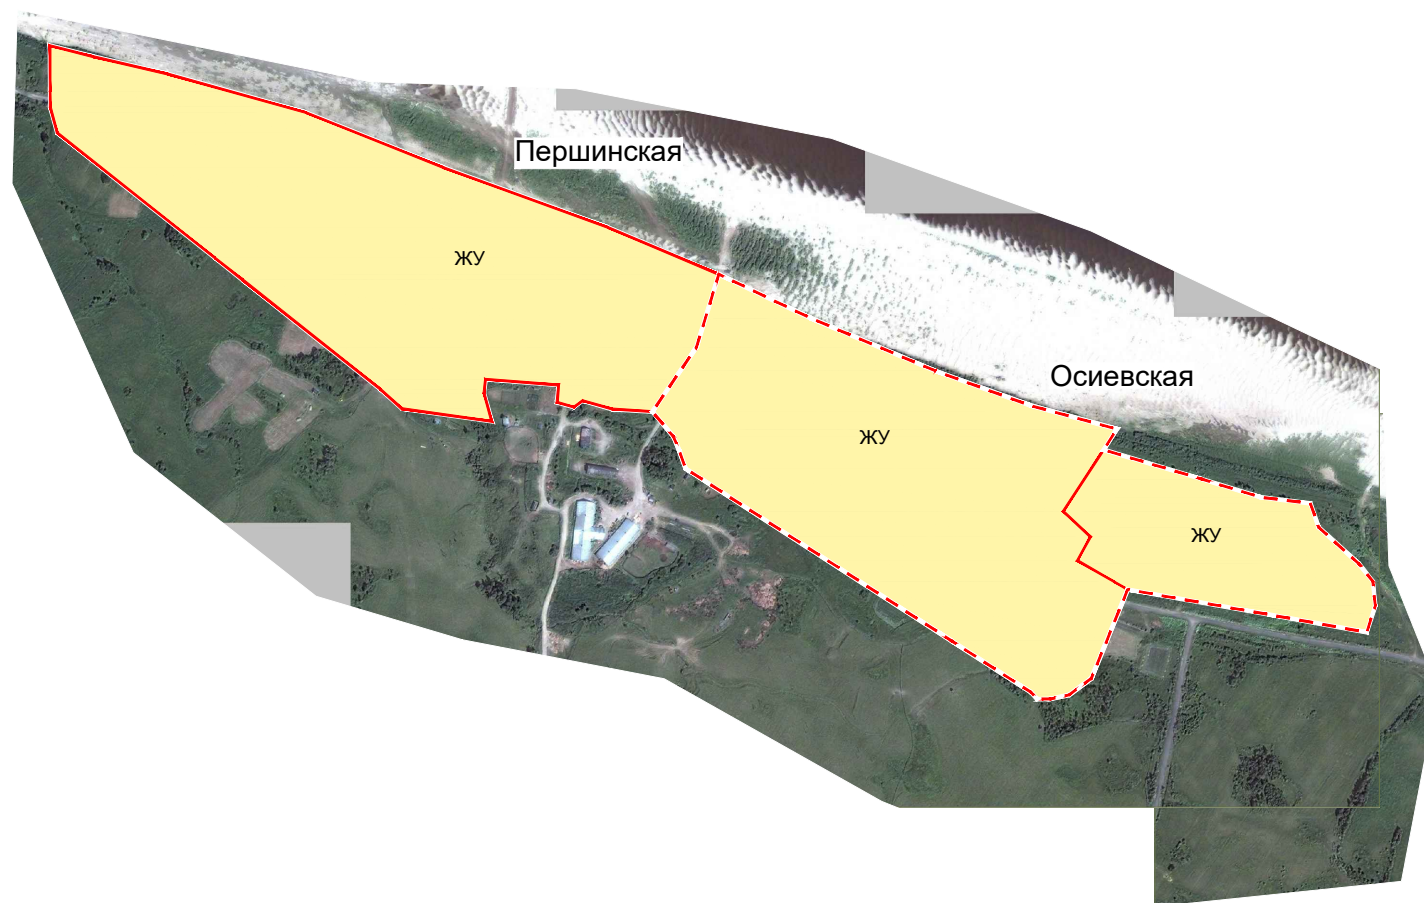


УСЛОВНЫЕ ОБОЗНАЧЕНИЯ

Планир. Сущесте.

  Границы населенных пунктов

Жилые зоны

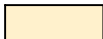 ЖУ – зона застройки индивидуальными жилыми домами

ПРАВИЛА ЗЕМЛЕПОЛЬЗОВАНИЯ И ЗАСТРОЙКИ МУНИЦИПАЛЬНОГО ОБРАЗОВАНИЯ "АФАНАСЬЕВСКОЕ"

ВЕРХНЕТОЕМСКОГО МУНИЦИПАЛЬНОГО РАЙОНА

АРХАНГЕЛЬСКОЙ ОБЛАСТИ

КАРТА ГРАДОСТРОИТЕЛЬНОГО ЗОНИРОВАНИЯ

М 1:10000



ГАП - Богородицкий _____

Карта 2.3