


Схема расположения земельного участка на кадастровом плане территории

Условный номер земельного участка :ЗУ1					
Площадь земельного участка - 3000 кв.м					
Обозначение характерных точек границ	Координаты, м (МСК-29 зона 3)		Обозначение части границ		Горизонтальное проложение, м
	X	Y	от т.	до т.	
1	2	3	1	2	3
1	392467,15	3452320,17	1	2	20,30
2	392474,57	3452339,07	2	3	31,48
3	392444,11	3452347,03	3	4	35,65
4	392408,48	3452346,28	4	5	44,15
5	392392,92	3452304,96	5	6	12,01
6	392387,66	3452294,17	6	7	28,33
7	392380,14	3452266,85	7	8	14,84
8	392392,94	3452259,34	8	9	40,75
9	392414,03	3452294,21	9	10	29,06
10	392424,50	3452321,32	10	1	42,66

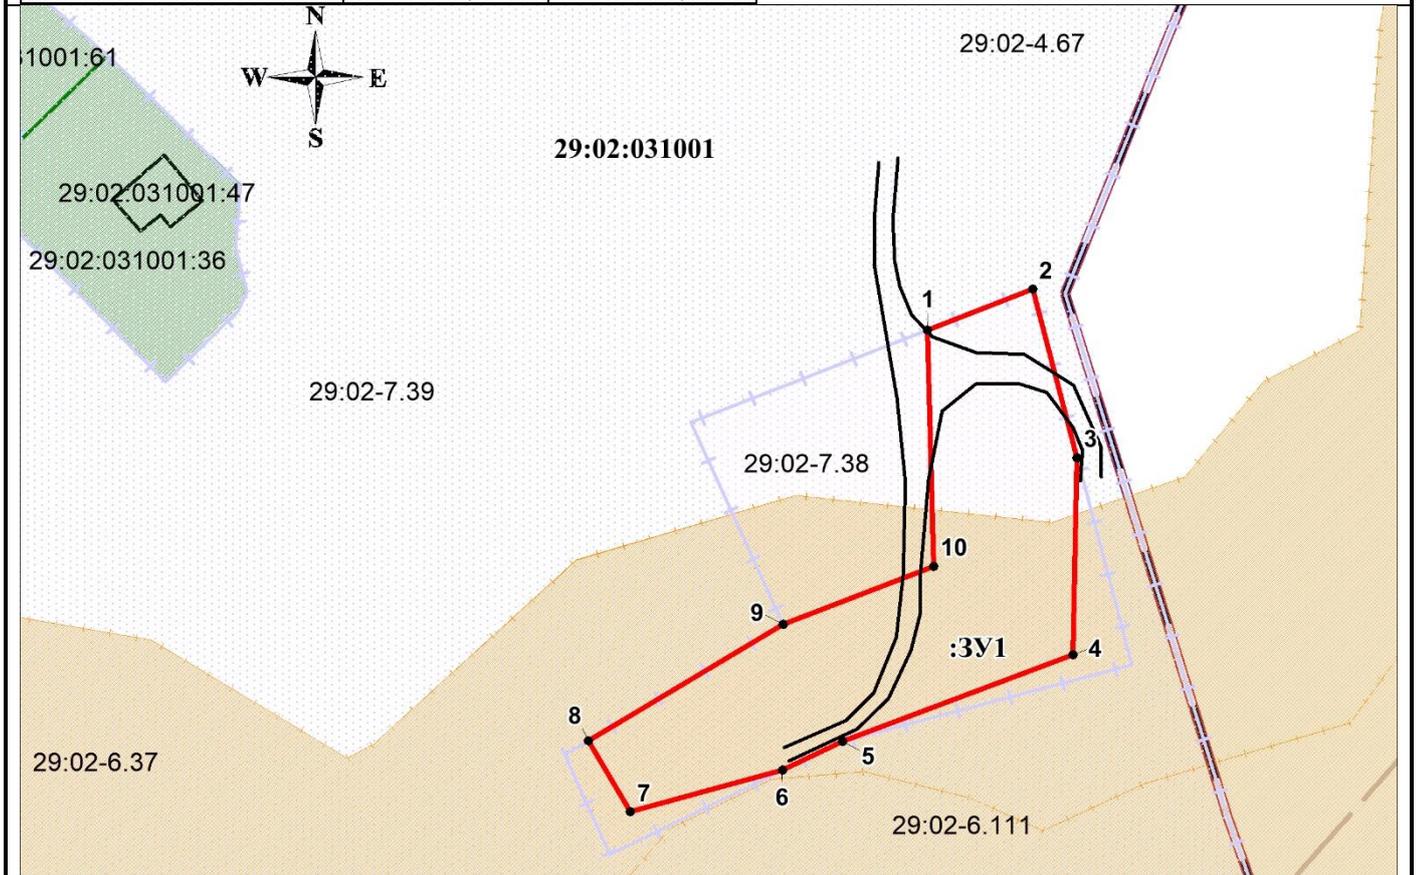

Кадастровый квартал: 29:02:031001

Местоположение участка: Архангельская область, Верхнетоемский муниципальный округ, д. Паленьга

Разрешенное использование: Для индивидуального жилищного строительства

Категория земель: земли населенных пунктов

Описание смежств: от т. 1 до т. 1 – не разграниченная госсобственность.

Условные обозначения:

- границы образуемого земельного участка;
- границы земельных участков согласно сведениям ЕГРН;
- границы зон с особыми условиями использования территории;
- характерная точка границы, сведения о которой позволяют однозначно определить ее положение на местности;
- 29:02:031001 – надпись кадастрового квартала;
- 29:02-7.39 – надпись границы территориальной зоны;
- 29:02-6.37 – надпись зоны с особыми условиями использования территории.

Подготовил кадастровый инженер ООО «Кадастровый Эксперт» Штаборов Н.В. (88182)44-77-33

На наличие подземных коммуникаций исследуемый участок не обследовался.