


Схема расположения земельного участка на кадастровом плане территории

Условный номер земельного участка :ЗУ1					
Площадь земельного участка - 1495 кв.м					
Обозначение характерных точек границ	Координаты, м (МСК-29 зона 3)		Обозначение части границ		Горизонтальное проложение, м
	X	Y	от т.	до т.	
1	2	3	1	2	3
1	392450,47	3452277,72	1	2	45,61
2	392467,15	3452320,17	2	3	42,66
3	392424,50	3452321,32	3	4	29,06
4	392414,03	3452294,21	4	1	40,00

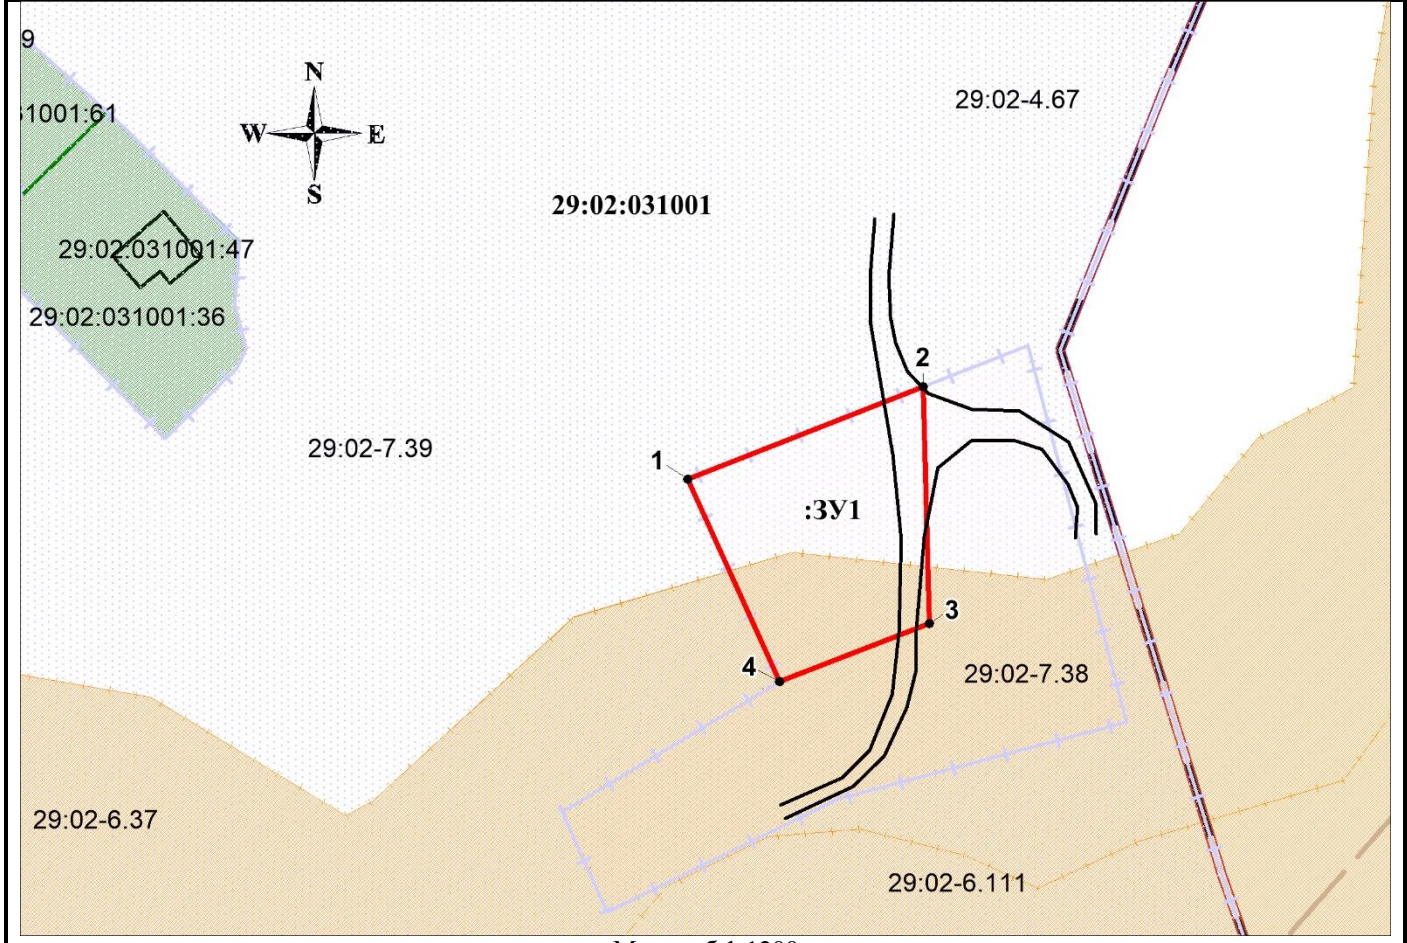

Кадастровый квартал: 29:02:031001
 Местоположение участка: Архангельская область, Верхнетоемский муниципальный округ, д. Паленьга
 Разрешенное использование: Для ведения личного подсобного хозяйства
 Категория земель: земли населенных пунктов
 Описание смежеств: от т. 1 до т. 1 – не разграниченная госсобственность.

Условные обозначения:

- границы образуемого земельного участка;
- границы земельных участков согласно сведениям ЕГРН;
- границы зон с особыми условиями использования территории;
- характерная точка границы, сведения о которой позволяют однозначно определить ее положение на местности;
- 29:02:031001 – надпись кадастрового квартала;
- 29:02-7.39 – надпись границы территориальной зоны;
- 29:02-6.37 – надпись зоны с особыми условиями использования территории.

Подготовил кадастровый инженер ООО «Кадастровый Эксперт» Штаборов Н.В. (88182)44-77-33
 На наличие подземных коммуникаций исследуемый участок не обследовался.