

Схема расположения границ публичного сервитута объекта электросетевого хозяйства:
«ВЛ-0,4кВ от КТП Малетинская», расположенного по адресу:
Архангельская область, Верхнетоемский район

Утверждена

(наименование документа об утверждении, включая

наименования органов государственной власти или

органов местного самоуправления, принявших

решение об утверждении схемы или подписавших
соглашение о перераспределении земельных участков)

от _____ № _____


Площадь испрашиваемого публичного сервитута 17994 кв.м.

Каталог координат: Приложение 1 на 5 листах

Система координат: МСК-29, зона 3

Кадастровые номера земельных участков, в отношении которых испрашивается публичный сервитут: 29:02:000000:1607, 29:02:031301:30, 29:02:031301:58, 29:02:031301:59, 29:02:031301:186, 29:02:031301:192, 29:02:031401:1, 29:02:031401:3, 29:02:031401:5, 29:02:031401:9, 29:02:031401:21, 29:02:031401:23, 29:02:031401:25, 29:02:031401:29, 29:02:031401:35, 29:02:031401:36, 29:02:031401:39, 29:02:031401:41, 29:02:031401:106, 29:02:031401:108, 29:02:031401:111, 29:02:031401:118, 29:02:031401:121, 29:02:031401:346, 29:02:031501:11, 29:02:031401:95, 29:02:031401:98, земли кадастровых кварталов: 29:02:031001, 29:02:031301, 29:02:031401, 29:02:031501, 29:02:032201

Схема расположения выносных листов

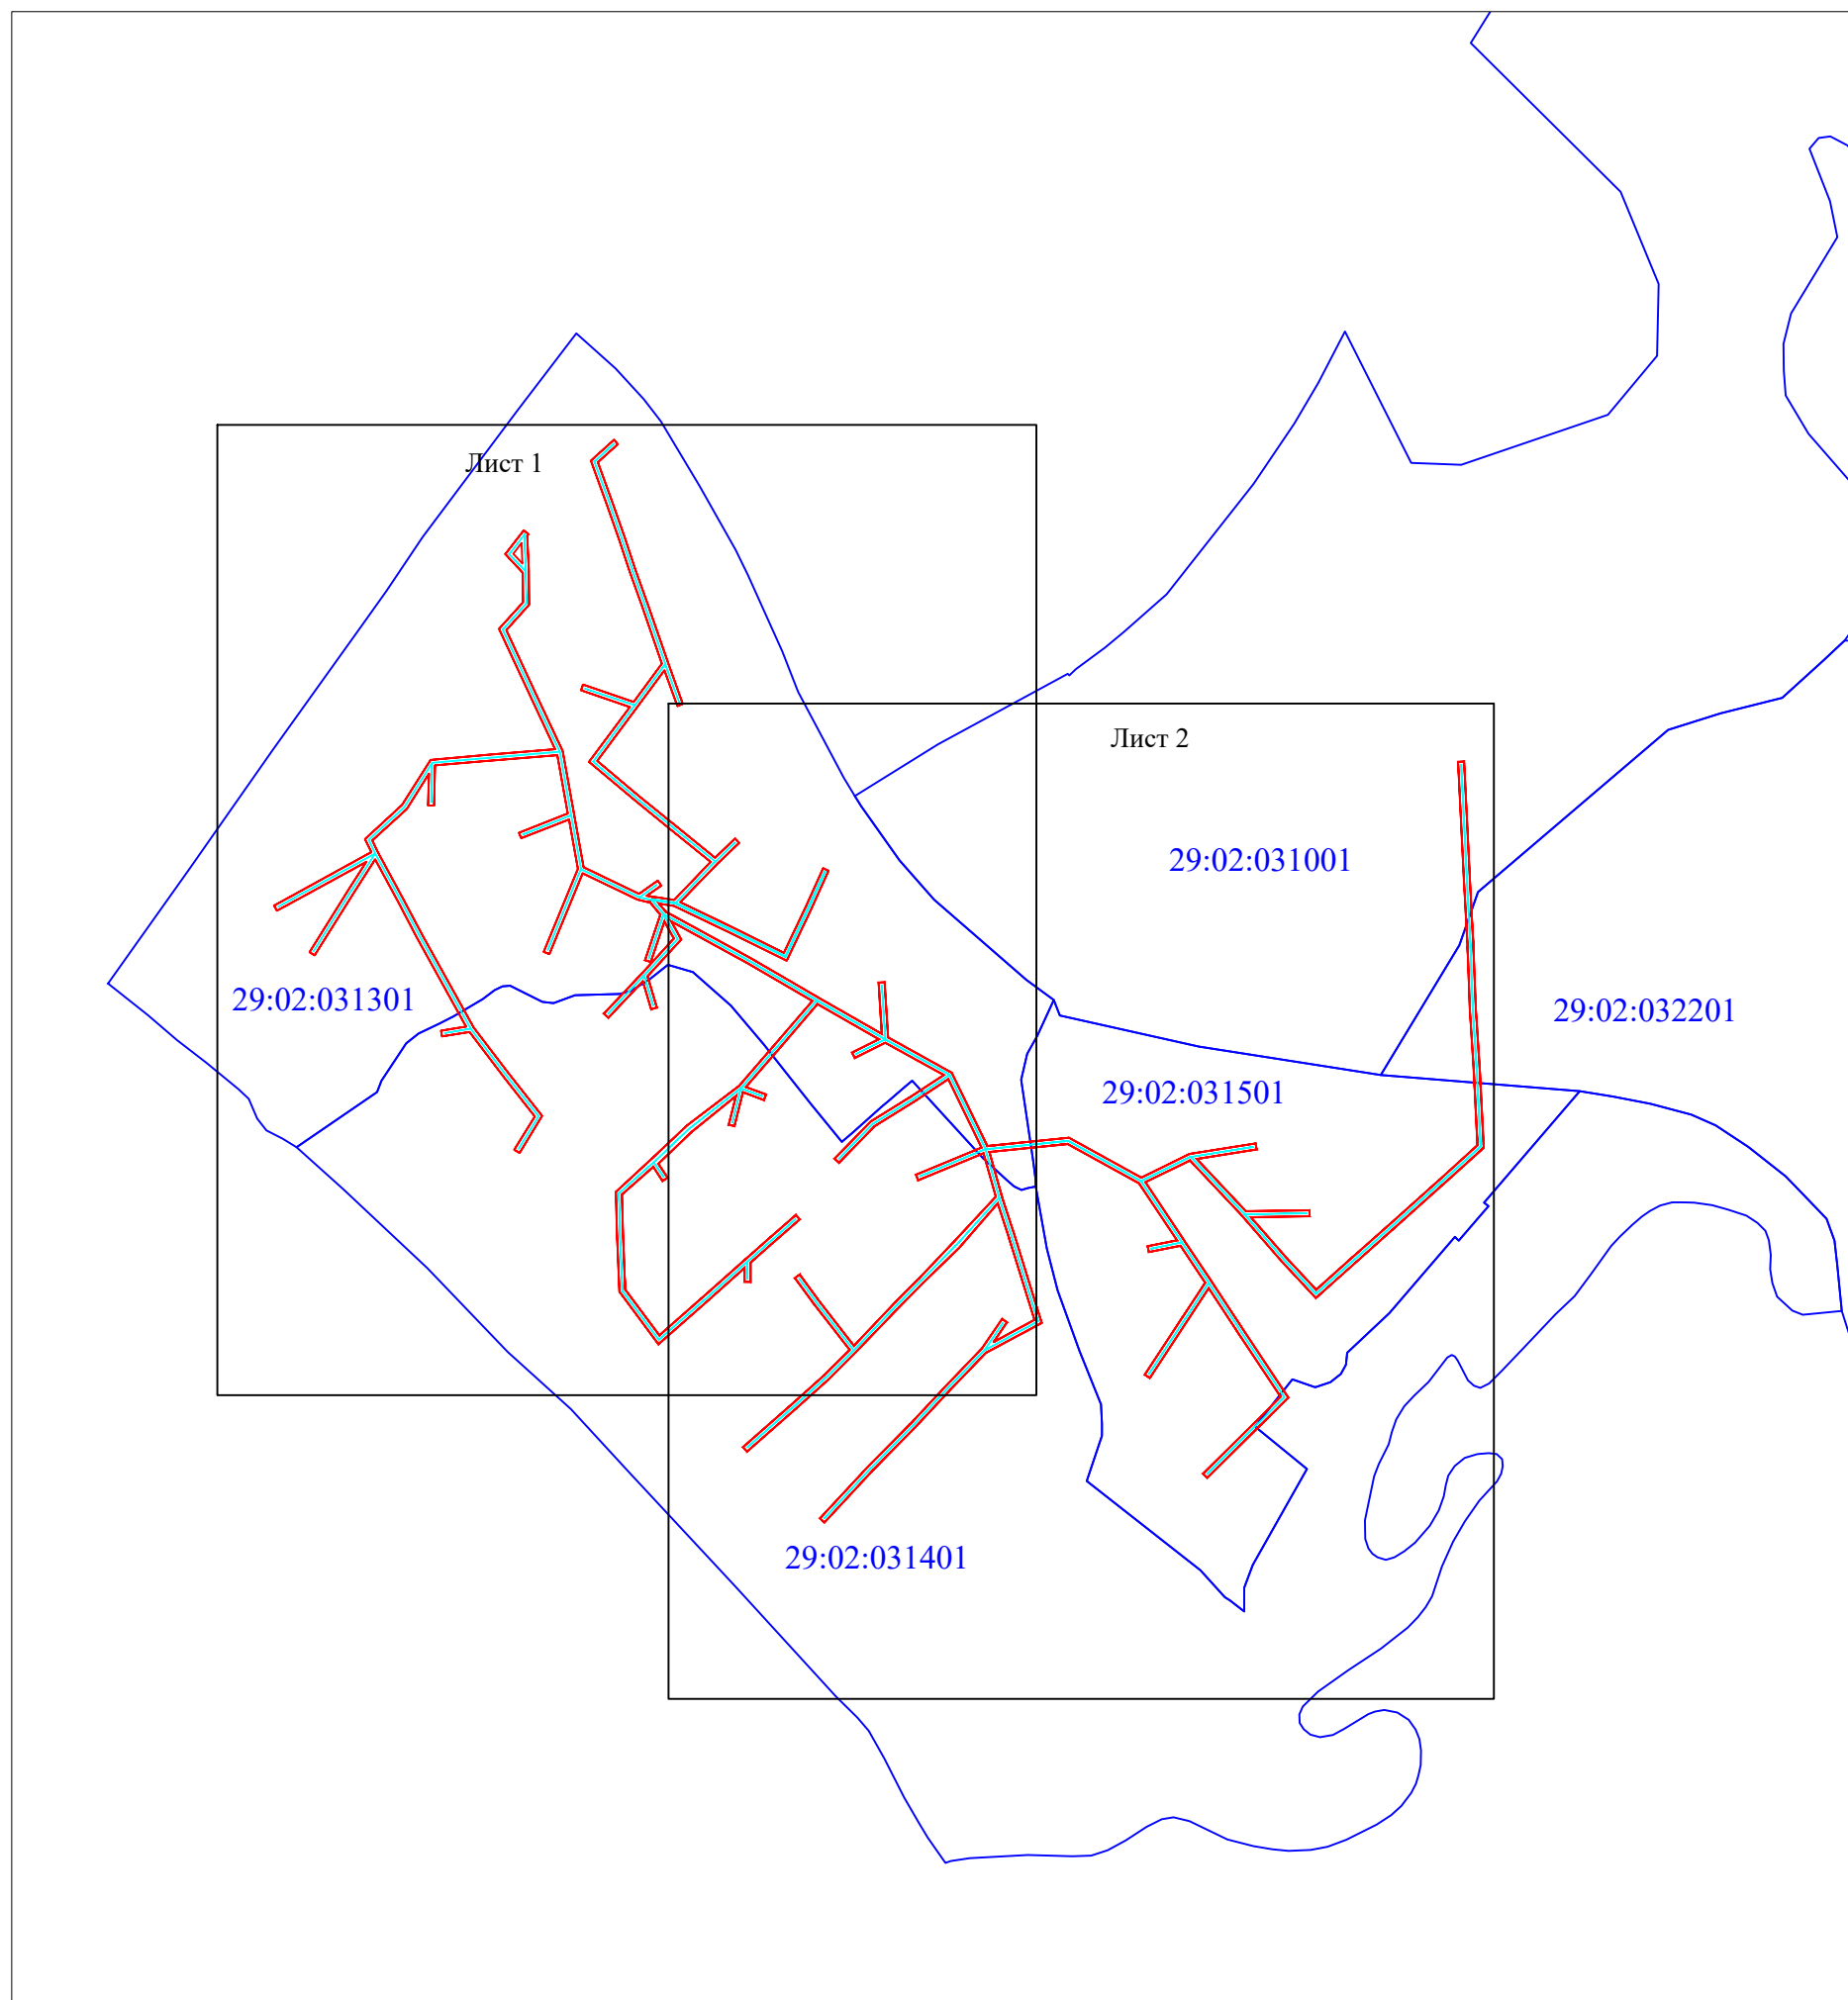

Масштаб 1:5000

Условные обозначения:

- проектные границы публичного сервитута;
- номер и граница кадастрового квартала;
- обозначение объекта электросетевого хозяйства;

Схема расположения границ публичного сервитута объекта электросетевого хозяйства:
 «ВЛ-0,4кВ от КТП Малетинская», расположенного по адресу:
 Архангельская область, Верхнетоемский район



Масштаб 1:2000

- Условные обозначения:
- - проектные границы публичного сервитута;
 - - обозначение границы объекта электросетевого хозяйства;
 - :149 - границы и кадастровый номер земельного участка сведения о котором содержатся в ЕГРН;
 - 29:00:060406 - номер и граница кадастрового квартала;
 - - обозначение и номер характерной точки проектных границ публичного сервитута;
 - :4322(1) - обозначение контура многоконтурного земельного участка.

Схема расположения границ публичного сервитута объекта электросетевого хозяйства:
 «ВЛ-0,4кВ от КТП Малетинская», расположенного по адресу:
 Архангельская область, Верхнетоемский район



Масштаб 1:2000

- Условные обозначения:
- - проектные границы публичного сервитута;
 - - обозначение границы объекта электросетевого хозяйства;
 - :149 - границы и кадастровый номер земельного участка сведения о котором содержатся в ЕГРН;
 - 29:00:060406 - номер и граница кадастрового квартала;
 - - обозначение и номер характерной точки проектных границ публичного сервитута;
 - :4322(1) - обозначение контура многоконтурного земельного участка.

**Каталог координат границ публичного сервитута
объекта электросетевого хозяйства: "ВЛ-0,4кВ от КТП Малетинская"**

Площадь публичного сервитута: 17994 кв.м.		
Метод определения координат: Метод спутниковых геодезических измерений (определений)		
Система координат: МСК - 29, зона 3		
Средняя квадратичная погрешность определения координат характерных точек контура (Mt) = 0,10 м		
Обозначение характерных точек границ	Координаты, м	
	X	Y
1	2	3
1	392 105,15	3 451 313,37
2	392 102,19	3 451 316,06
3	392 089,97	3 451 302,58
4	392 063,22	3 451 312,36
5	392 039,70	3 451 320,55
6	392 018,60	3 451 327,57
7	391 995,51	3 451 335,84
8	391 955,81	3 451 349,60
9	391 928,48	3 451 359,42
10	391 927,12	3 451 355,66
11	391 950,95	3 451 347,09
12	391 926,64	3 451 329,05
13	391 890,42	3 451 302,15
14	391 867,45	3 451 329,44
15	391 847,68	3 451 353,89
16	391 825,81	3 451 380,87
17	391 838,65	3 451 394,34
18	391 835,75	3 451 397,10
19	391 821,73	3 451 382,39
20	391 795,99	3 451 357,69
21	391 778,57	3 451 394,14
22	391 762,32	3 451 426,89
23	391 792,98	3 451 441,46
24	391 818,76	3 451 453,08
25	391 817,11	3 451 456,73
26	391 791,30	3 451 445,09
27	391 756,93	3 451 428,76
28	391 774,97	3 451 392,39
29	391 793,50	3 451 353,40
30	391 795,06	3 451 343,43
31	391 789,70	3 451 347,93
32	391 758,21	3 451 405,43
33	391 732,15	3 451 450,13
34	391 707,99	3 451 492,34
35	391 742,25	3 451 490,25
36	391 742,49	3 451 494,24
37	391 705,63	3 451 496,49
38	391 682,12	3 451 539,13
39	391 633,05	3 451 562,79
40	391 638,58	3 451 617,36
41	391 611,98	3 451 665,55
42	391 627,81	3 451 698,06
43	391 634,80	3 451 742,11
44	391 630,85	3 451 742,73
45	391 624,50	3 451 702,72
46	391 589,53	3 451 735,46
47	391 590,10	3 451 778,05
48	391 586,10	3 451 778,10
49	391 585,58	3 451 738,94
50	391 558,92	3 451 762,10

51	391 537,07	3 451 782,41
52	391 558,77	3 451 806,80
53	391 579,88	3 451 830,42
54	391 610,49	3 451 864,68
55	391 633,58	3 451 890,25
56	391 682,33	3 451 887,76
57	391 724,62	3 451 885,09
58	391 766,63	3 451 883,53
59	391 812,35	3 451 881,06
60	391 889,89	3 451 877,26
61	391 890,08	3 451 881,26
62	391 812,56	3 451 885,05
63	391 766,81	3 451 887,52
64	391 724,82	3 451 889,09
65	391 682,56	3 451 891,76
66	391 631,89	3 451 894,34
67	391 607,51	3 451 867,35
68	391 576,90	3 451 833,09
69	391 555,79	3 451 809,46
70	391 531,47	3 451 782,14
71	391 556,24	3 451 759,12
72	391 586,72	3 451 732,61
73	391 623,44	3 451 698,23
74	391 608,93	3 451 668,42
75	391 569,42	3 451 694,70
76	391 543,17	3 451 712,12
77	391 512,58	3 451 732,29
78	391 464,97	3 451 763,83
79	391 446,68	3 451 745,37
80	391 411,33	3 451 709,69
81	391 414,18	3 451 706,87
82	391 449,52	3 451 742,56
83	391 465,50	3 451 758,68
84	391 510,37	3 451 728,95
85	391 538,07	3 451 710,69
86	391 516,42	3 451 696,56
87	391 478,04	3 451 671,31
88	391 480,24	3 451 667,97
89	391 518,61	3 451 693,21
90	391 541,71	3 451 708,29
91	391 566,42	3 451 691,89
92	391 562,23	3 451 670,66
93	391 566,15	3 451 669,89
94	391 570,02	3 451 689,49
95	391 608,21	3 451 664,09
96	391 634,48	3 451 616,52
97	391 629,17	3 451 564,16
98	391 599,27	3 451 572,58
99	391 572,79	3 451 581,09
100	391 546,77	3 451 589,17
101	391 514,90	3 451 599,07
102	391 494,90	3 451 561,88
103	391 471,74	3 451 539,52
104	391 444,57	3 451 514,14
105	391 416,58	3 451 486,57
106	391 381,59	3 451 453,88
107	391 384,32	3 451 450,96
108	391 419,35	3 451 483,69
109	391 447,34	3 451 511,26
110	391 474,49	3 451 536,62
111	391 497,79	3 451 559,12
112	391 517,51	3 451 572,67
113	391 515,25	3 451 575,96

114	391 502,19	3 451 566,99
115	391 516,86	3 451 594,27
116	391 545,58	3 451 585,35
117	391 571,58	3 451 577,27
118	391 594,77	3 451 569,83
119	391 564,84	3 451 543,76
120	391 541,59	3 451 519,83
121	391 525,51	3 451 503,90
122	391 495,08	3 451 474,78
123	391 476,77	3 451 456,37
124	391 456,40	3 451 433,55
125	391 428,88	3 451 402,22
126	391 431,89	3 451 399,58
127	391 459,39	3 451 430,90
128	391 479,68	3 451 453,62
129	391 496,76	3 451 470,79
130	391 528,35	3 451 446,32
131	391 544,90	3 451 434,30
132	391 547,25	3 451 437,54
133	391 530,75	3 451 449,52
134	391 499,65	3 451 473,61
135	391 528,30	3 451 501,04
136	391 544,40	3 451 516,98
137	391 568,51	3 451 539,86
138	391 599,21	3 451 568,45
139	391 628,22	3 451 560,27
140	391 610,27	3 451 516,58
141	391 613,97	3 451 515,06
142	391 631,97	3 451 558,86
143	391 677,75	3 451 536,80
144	391 662,25	3 451 513,28
145	391 646,45	3 451 487,65
146	391 621,83	3 451 463,63
147	391 624,63	3 451 460,77
148	391 649,60	3 451 485,13
149	391 665,63	3 451 511,13
150	391 680,52	3 451 533,74
151	391 702,15	3 451 494,51
152	391 691,97	3 451 474,24
153	391 695,54	3 451 472,44
154	391 704,53	3 451 490,33
155	391 727,95	3 451 449,41
156	391 696,65	3 451 422,48
157	391 672,53	3 451 401,57
158	391 667,52	3 451 414,93
159	391 663,77	3 451 413,52
160	391 669,01	3 451 399,56
161	391 646,40	3 451 393,89
162	391 647,38	3 451 390,01
163	391 666,49	3 451 394,81
164	391 643,01	3 451 365,94
165	391 621,32	3 451 343,02
166	391 611,89	3 451 349,19
167	391 609,70	3 451 345,85
168	391 619,18	3 451 339,65
169	391 600,74	3 451 318,71
170	391 576,27	3 451 319,40
171	391 537,26	3 451 320,91
172	391 506,56	3 451 343,66
173	391 531,27	3 451 371,87
174	391 558,06	3 451 401,87
175	391 572,58	3 451 418,42
176	391 586,96	3 451 434,83

177	391 583,95	3 451 437,46
178	391 569,57	3 451 421,05
179	391 555,15	3 451 404,62
180	391 542,26	3 451 404,57
181	391 542,28	3 451 400,57
182	391 551,58	3 451 400,61
183	391 528,28	3 451 374,52
184	391 500,69	3 451 343,03
185	391 535,87	3 451 316,96
186	391 576,14	3 451 315,40
187	391 602,50	3 451 314,66
188	391 624,18	3 451 338,26
189	391 647,07	3 451 362,44
190	391 673,12	3 451 396,78
191	391 699,27	3 451 419,45
192	391 729,99	3 451 445,88
193	391 754,72	3 451 403,46
194	391 783,08	3 451 351,69
195	391 771,11	3 451 358,29
196	391 746,55	3 451 335,77
197	391 725,67	3 451 342,09
198	391 724,51	3 451 338,26
199	391 743,18	3 451 332,61
200	391 718,79	3 451 309,59
201	391 721,53	3 451 306,68
202	391 748,81	3 451 332,42
203	391 771,70	3 451 353,40
204	391 783,20	3 451 347,06
205	391 755,99	3 451 337,88
206	391 757,27	3 451 334,09
207	391 787,72	3 451 344,37
208	391 795,68	3 451 337,68
209	391 797,72	3 451 329,10
210	391 815,29	3 451 292,41
211	391 761,39	3 451 270,18
212	391 762,91	3 451 266,48
213	391 818,23	3 451 289,29
214	391 851,42	3 451 283,31
215	391 838,80	3 451 251,44
216	391 842,52	3 451 249,97
217	391 855,44	3 451 282,59
218	391 894,38	3 451 275,52
219	391 890,41	3 451 228,74
220	391 887,42	3 451 193,93
221	391 860,62	3 451 193,21
222	391 860,73	3 451 189,21
223	391 882,01	3 451 189,78
224	391 858,38	3 451 174,92
225	391 837,27	3 451 151,96
226	391 829,74	3 451 155,56
227	391 798,88	3 451 172,32
228	391 774,18	3 451 185,40
229	391 712,22	3 451 219,62
230	391 681,93	3 451 242,69
231	391 653,15	3 451 265,48
232	391 628,54	3 451 250,27
233	391 630,65	3 451 246,86
234	391 652,87	3 451 260,60
235	391 679,48	3 451 239,53
236	391 709,24	3 451 216,85
237	391 706,31	3 451 198,49
238	391 710,26	3 451 197,86
239	391 712,93	3 451 214,60

240	391 772,28	3 451 181,88
241	391 796,99	3 451 168,80
242	391 824,67	3 451 153,75
243	391 803,16	3 451 140,01
244	391 760,52	3 451 113,35
245	391 762,64	3 451 109,96
246	391 805,30	3 451 136,63
247	391 823,06	3 451 147,98
248	391 800,94	3 451 107,77
249	391 790,30	3 451 088,31
250	391 793,81	3 451 086,39
251	391 804,45	3 451 105,85
252	391 829,44	3 451 151,27
253	391 838,21	3 451 147,08
254	391 860,96	3 451 171,82
255	391 891,15	3 451 190,81
256	391 894,40	3 451 228,40
257	391 898,27	3 451 274,13
258	391 929,99	3 451 259,21
259	391 978,64	3 451 236,70
260	391 996,42	3 451 252,76
261	392 016,26	3 451 252,43
262	392 028,63	3 451 240,76
263	392 044,46	3 451 253,16
264	392 041,99	3 451 256,31
265	392 040,99	3 451 255,53
266	392 017,88	3 451 256,41
267	391 994,91	3 451 256,78
268	391 977,92	3 451 241,44
269	391 931,68	3 451 262,84
270	391 897,14	3 451 279,08
271	391 854,73	3 451 286,78
272	391 819,44	3 451 293,14
273	391 801,61	3 451 330,23
274	391 810,40	3 451 342,57
275	391 807,14	3 451 344,89
276	391 800,28	3 451 335,26
277	391 797,51	3 451 353,60
278	391 822,97	3 451 378,03
279	391 844,57	3 451 351,37
280	391 864,37	3 451 326,89
281	391 889,79	3 451 296,70
282	391 926,56	3 451 324,01
283	391 937,59	3 451 291,38
284	391 941,38	3 451 292,66
285	391 929,94	3 451 326,52
286	391 955,47	3 451 345,47
287	391 994,18	3 451 332,07
288	392 017,29	3 451 323,79
289	392 038,41	3 451 316,76
290	392 061,87	3 451 308,60
291	392 091,12	3 451 297,89
1	392 105,15	3 451 313,37
Вырез 1 из 1		
292	392 036,12	3 451 251,71
293	392 022,31	3 451 252,22
294	392 028,87	3 451 246,03
292	392 036,12	3 451 251,71