

Схема расположения границ публичного сервитута объекта электросетевого хозяйства:
 «Доввод к инв.№ 32500 ВЛ-0,4 кВ к-за Лени», расположенного по адресу:
 Архангельская область, Верхнетоемский район

Утверждена


постановлением администрации
 Верхнетоемского муниципального округа
 от 07 июля 2023 года № 3/22

Площадь испрашиваемого публичного сервитута 2778 кв.м.

Каталог координат: Приложение 1 на 2 листах

Система координат: МСК-29, зона 3

Кадастровые номера земельных участков, в отношении которых испрашивается публичный сервитут:
 29:02:020601:103, 29:02:020601:24, 29:02:020601:34, 29:02:020601:408, 29:02:020601:367, 29:02:020601:453, земли
 кадастрового квартала: 29:02:020601

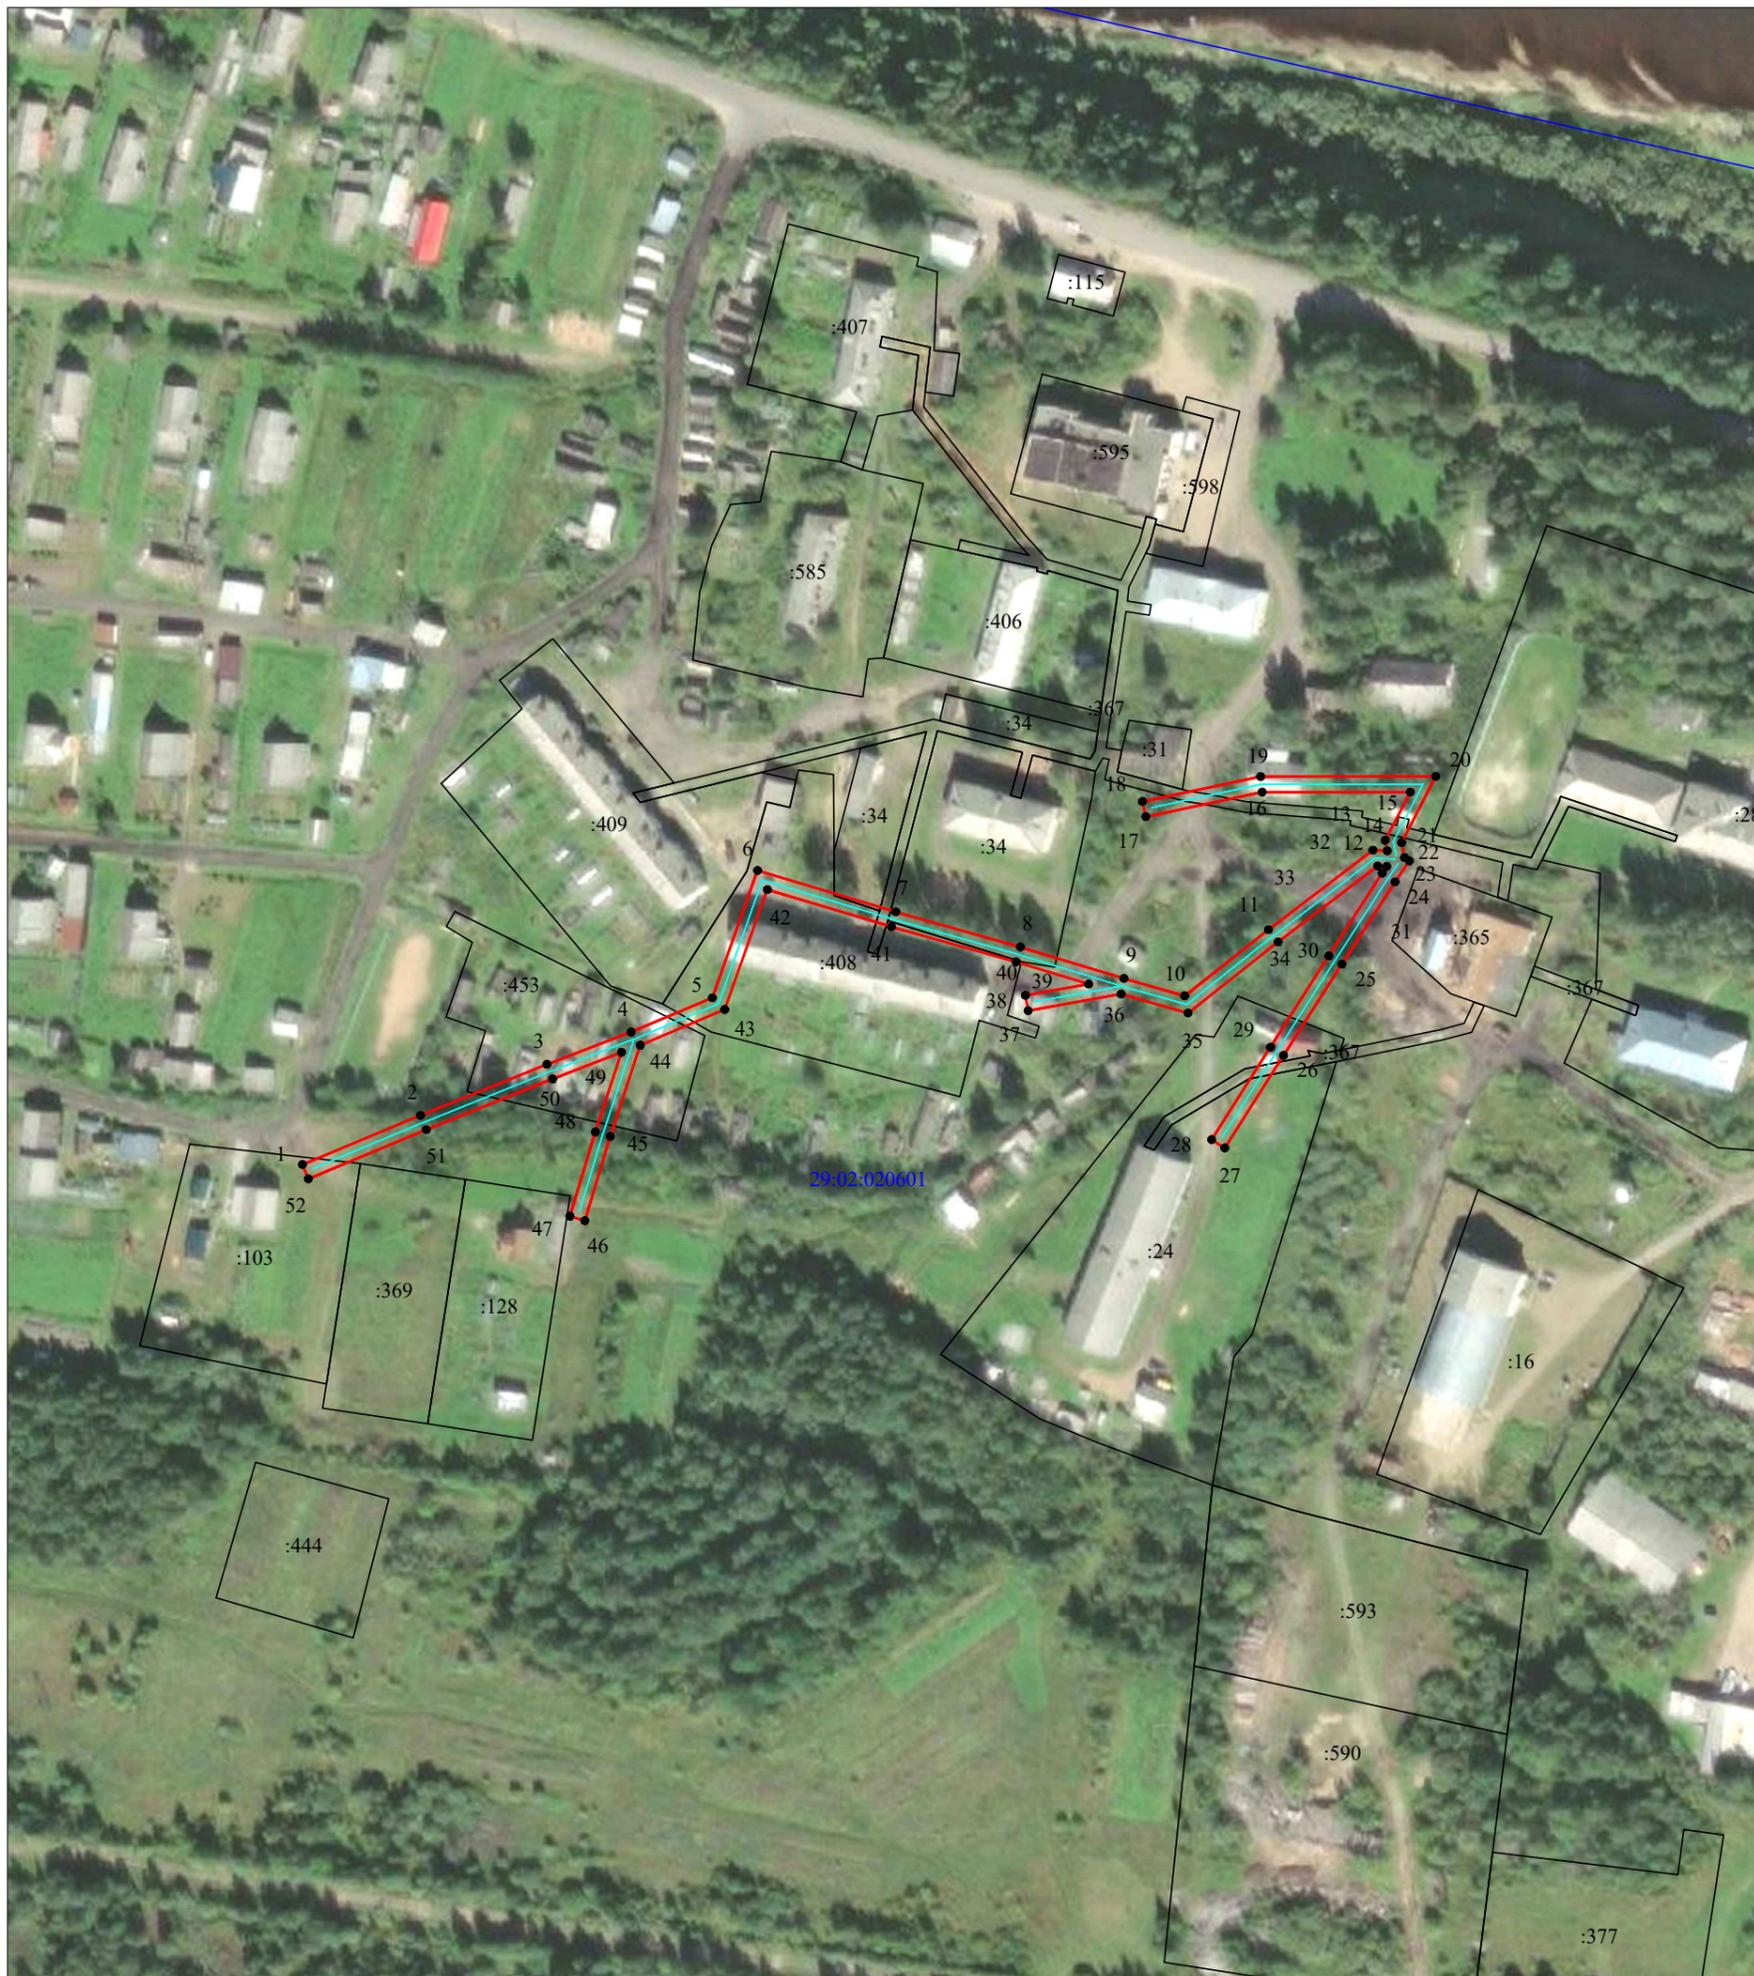

Масштаб 1:2000

Условные обозначения:

- - проектные границы публичного сервитута;
- - обозначение границы объекта электросетевого хозяйства;
- :149 - границы и кадастровый номер земельного участка сведения о котором содержатся в ЕГРН;
- 29:00:060406 - номер и граница кадастрового квартала;
- 1 - обозначение и номер характерной точки проектных границ публичного сервитута;
- :4322(1) - обозначение контура многоконтурного земельного участка.

**Каталог координат границ публичного сервитута
объекта электросетевого хозяйства: "Доввод к инв.№ 32500 ВЛ-0,4 кВ к-за Лени"**

Площадь публичного сервитута: 2778 кв.м.		
Метод определения координат: Метод спутниковых геодезических измерений (определений)		
Система координат: МСК - 29, зона 3		
Средняя квадратичная погрешность определения координат характерных точек контура (Mt) = 0,10 м		
Обозначение характерных точек границ	Координаты, м	
	X	Y
1	2	3
1	403 258,28	3 409 051,17
2	403 272,22	3 409 084,58
3	403 286,63	3 409 120,35
4	403 295,82	3 409 144,15
5	403 305,48	3 409 167,12
6	403 341,55	3 409 179,93
7	403 329,82	3 409 219,02
8	403 319,88	3 409 254,28
9	403 310,94	3 409 283,51
10	403 306,02	3 409 300,74
11	403 324,78	3 409 324,47
12	403 347,28	3 409 353,97
13	403 347,08	3 409 358,07
14	403 350,06	3 409 357,49
15	403 363,75	3 409 364,56
16	403 363,71	3 409 322,66
17	403 356,76	3 409 289,74
18	403 361,07	3 409 288,83
19	403 368,11	3 409 322,20
20	403 368,15	3 409 371,79
21	403 349,40	3 409 362,10
22	403 345,17	3 409 362,93
23	403 344,24	3 409 364,29
24	403 338,32	3 409 360,26
25	403 315,04	3 409 345,22
26	403 289,17	3 409 328,71
27	403 262,99	3 409 312,07
28	403 265,35	3 409 308,36
29	403 291,53	3 409 325,00
30	403 317,41	3 409 341,52
31	403 340,75	3 409 356,60
32	403 342,68	3 409 357,91
33	403 342,81	3 409 355,36
34	403 321,30	3 409 327,17
35	403 301,17	3 409 301,70
36	403 306,57	3 409 282,75
37	403 301,84	3 409 256,48
38	403 306,17	3 409 255,69
39	403 309,39	3 409 273,55
40	403 315,66	3 409 253,04
41	403 325,59	3 409 217,79
42	403 336,13	3 409 182,68
43	403 302,18	3 409 170,62
44	403 292,10	3 409 146,74
45	403 266,22	3 409 138,26
46	403 242,40	3 409 131,07
47	403 243,67	3 409 126,85
48	403 267,54	3 409 134,06
49	403 290,05	3 409 141,44
50	403 282,53	3 409 121,97

51	403 268,15	3 409 086,25
52	403 254,22	3 409 052,87
1	403 258,28	3 409 051,17